

COMUNE DI CERVIA

VARIANTE A PROGRAMMA INTEGRATO DI INTERVENTO APPROVATO
CON DELIBERA DEL CONSIGLIO COMUNALE N°36 DEL 20/04/2009
RELATIVO A PROGETTO OPERE PUBBLICHE DI AREA DA DESTINARE
AD ATTREZZATURE COMUNALI DI CUI ALL'ART. 32 N.T.A. SITA IN
CANNUZZO, VIA RUGGINE

spazio riservato all'ufficio tecnico

LA PROPRIETÀ:
DUEFFE S.R.L.
COMUNE DI CERVIA

n. protocollo ufficio tecnico


PROGETTO
STEFANO FOCACCIA ARCHITETTO
collaboratori: arch. LAURA BALTAZZI arch. DAVIDE RANCI
via M. D'AZEGLIO n.38 48017 Ravenna www.stefanofocacciaarchitetto.it
T. +390545192011 F. +390545467794 M. info@stefanofocacciaarchitetto.it

RIUNITI
RUEVI E DIREZIONE LAVORI
PROGETTISTI
RIUNITI
GEOM. ROMEO CARLI


OGGETTO TAVOLA:
SCHEMA TIPOLOGICO

ELABORATO N. 2A
AGOSTO 2019
SCALA 1:200


SCHEMA TIPOLOGICO NON PRESCRITTIVO. POTRA' PERTANTO SUBIRE
MODIFICHE IN SEDE DI PRESENTAZIONE DEL TITOLO ABILITATIVO.
NUMERO MASSIMO DI ALLOGGI CONSENTITI N.11.

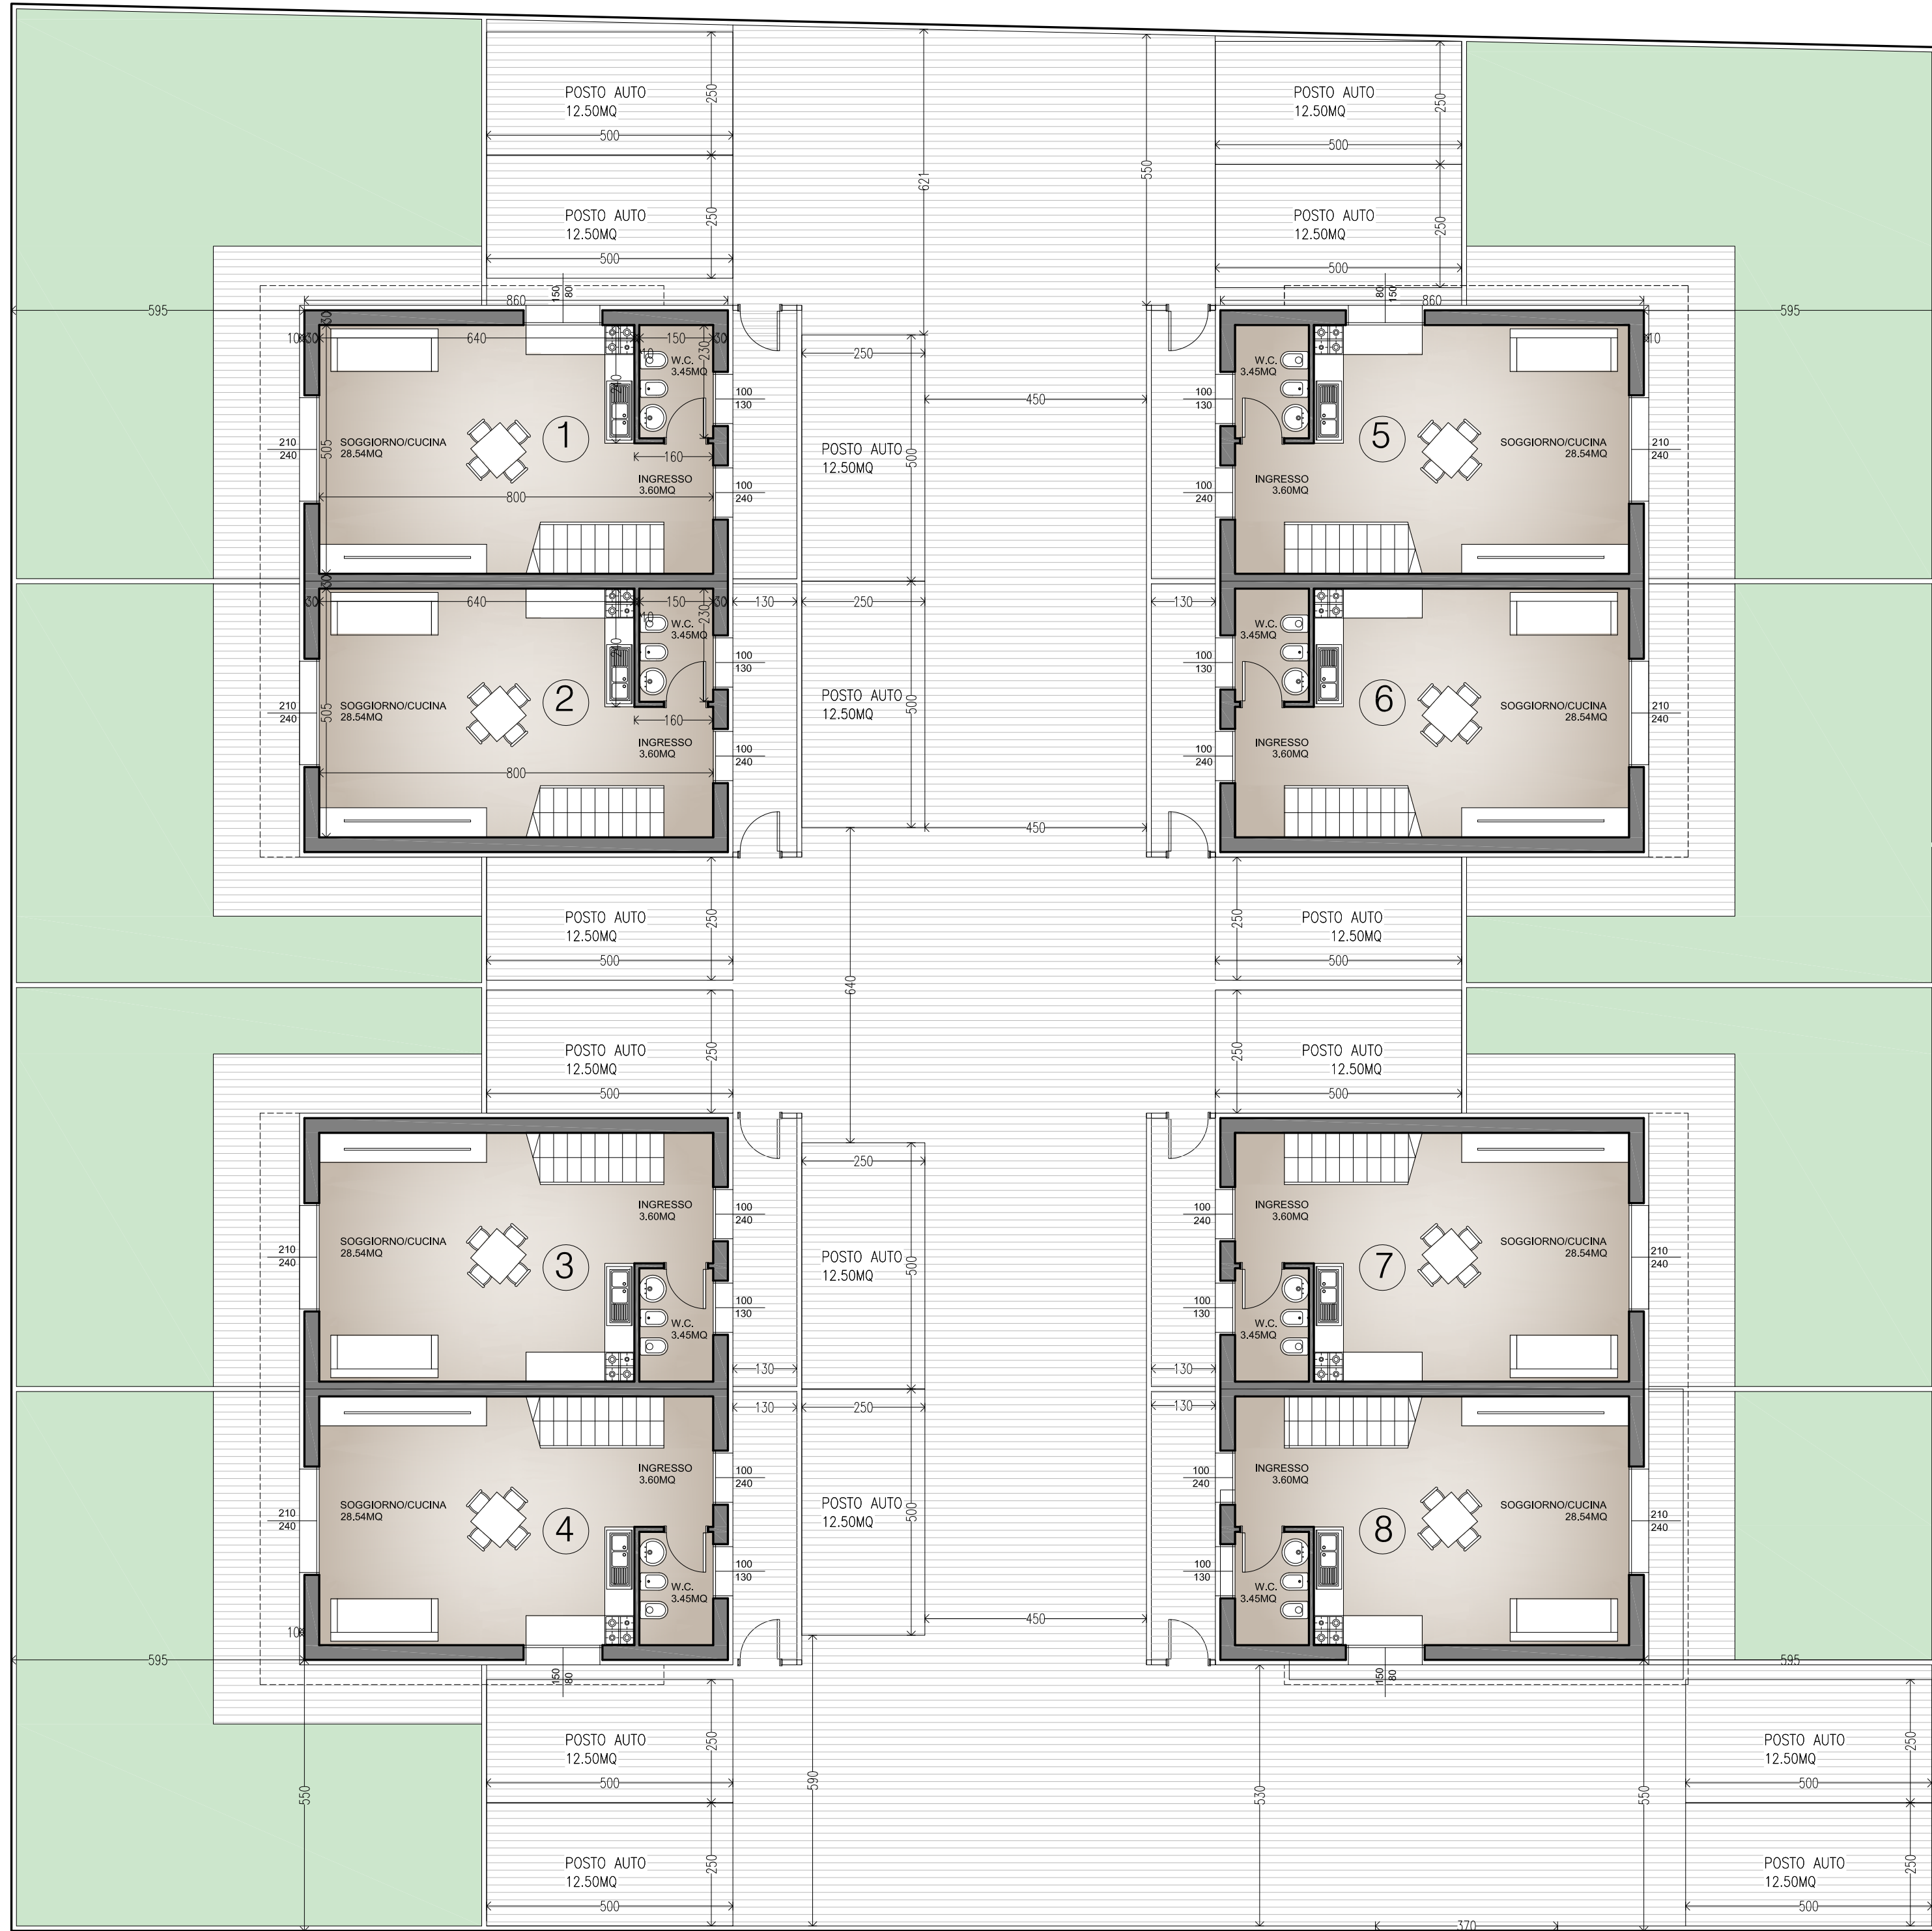


PIANTA PIANO TERRA

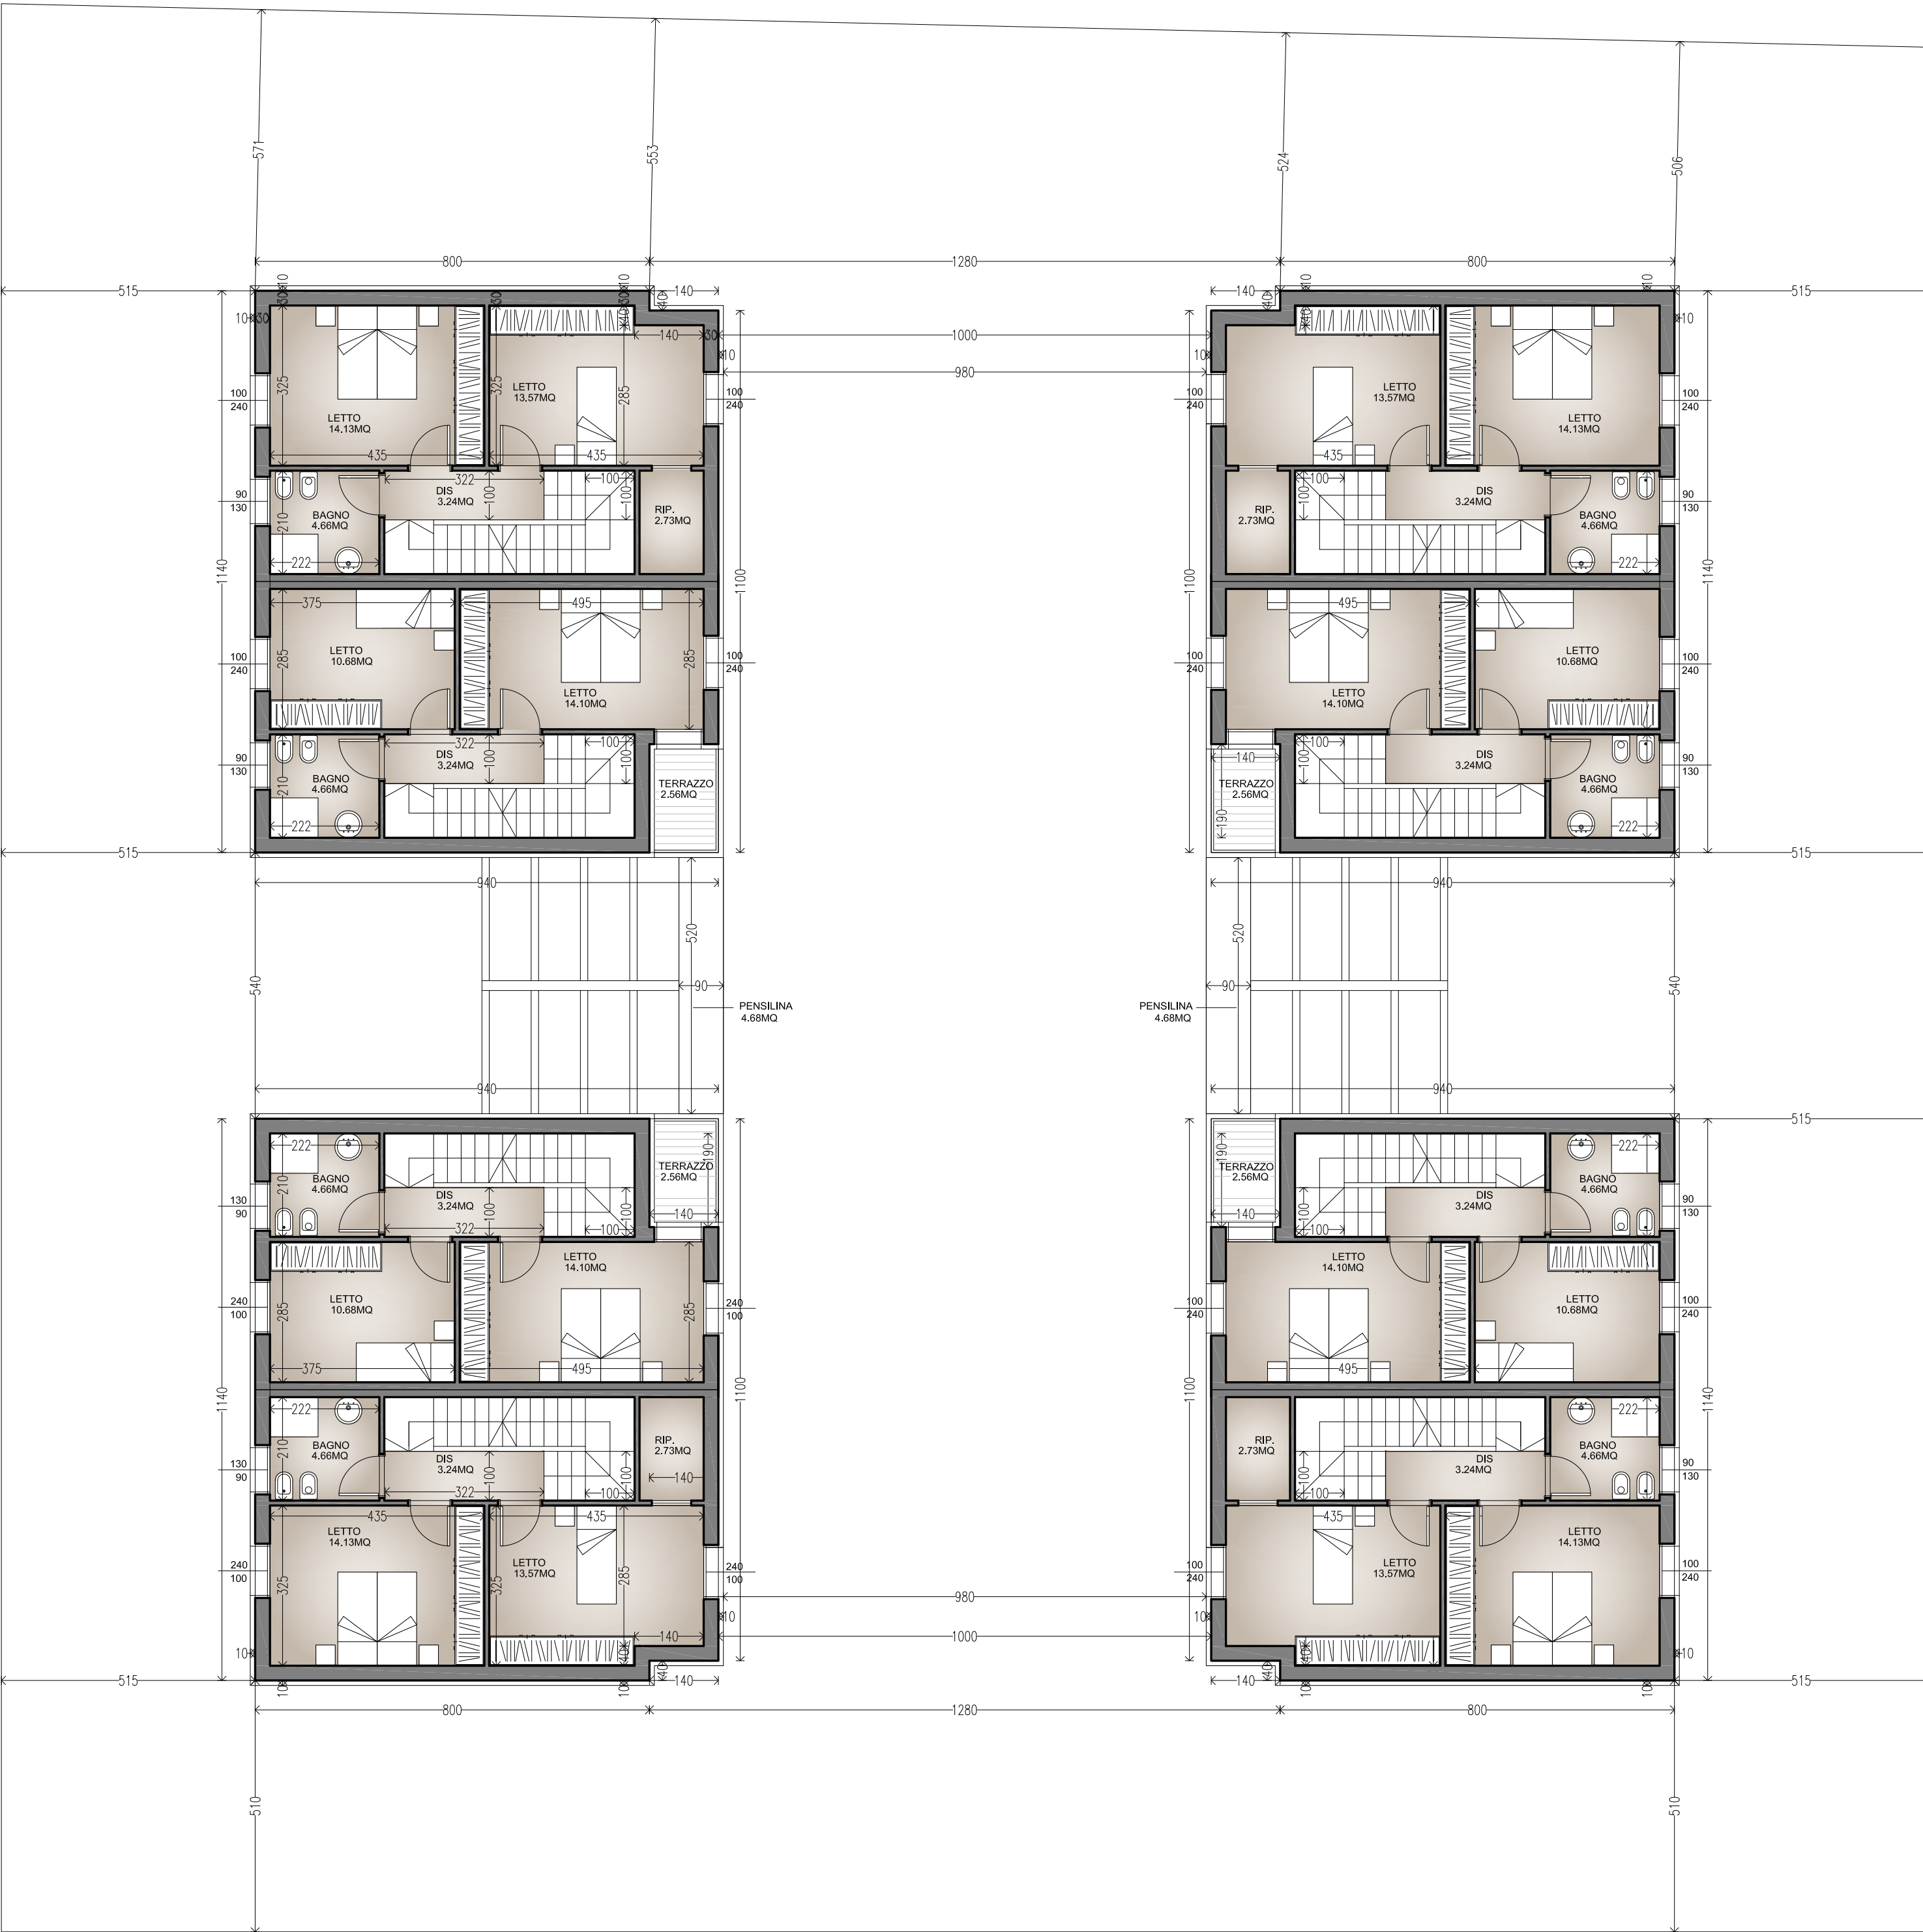


PIANTA PIANO PRIMO

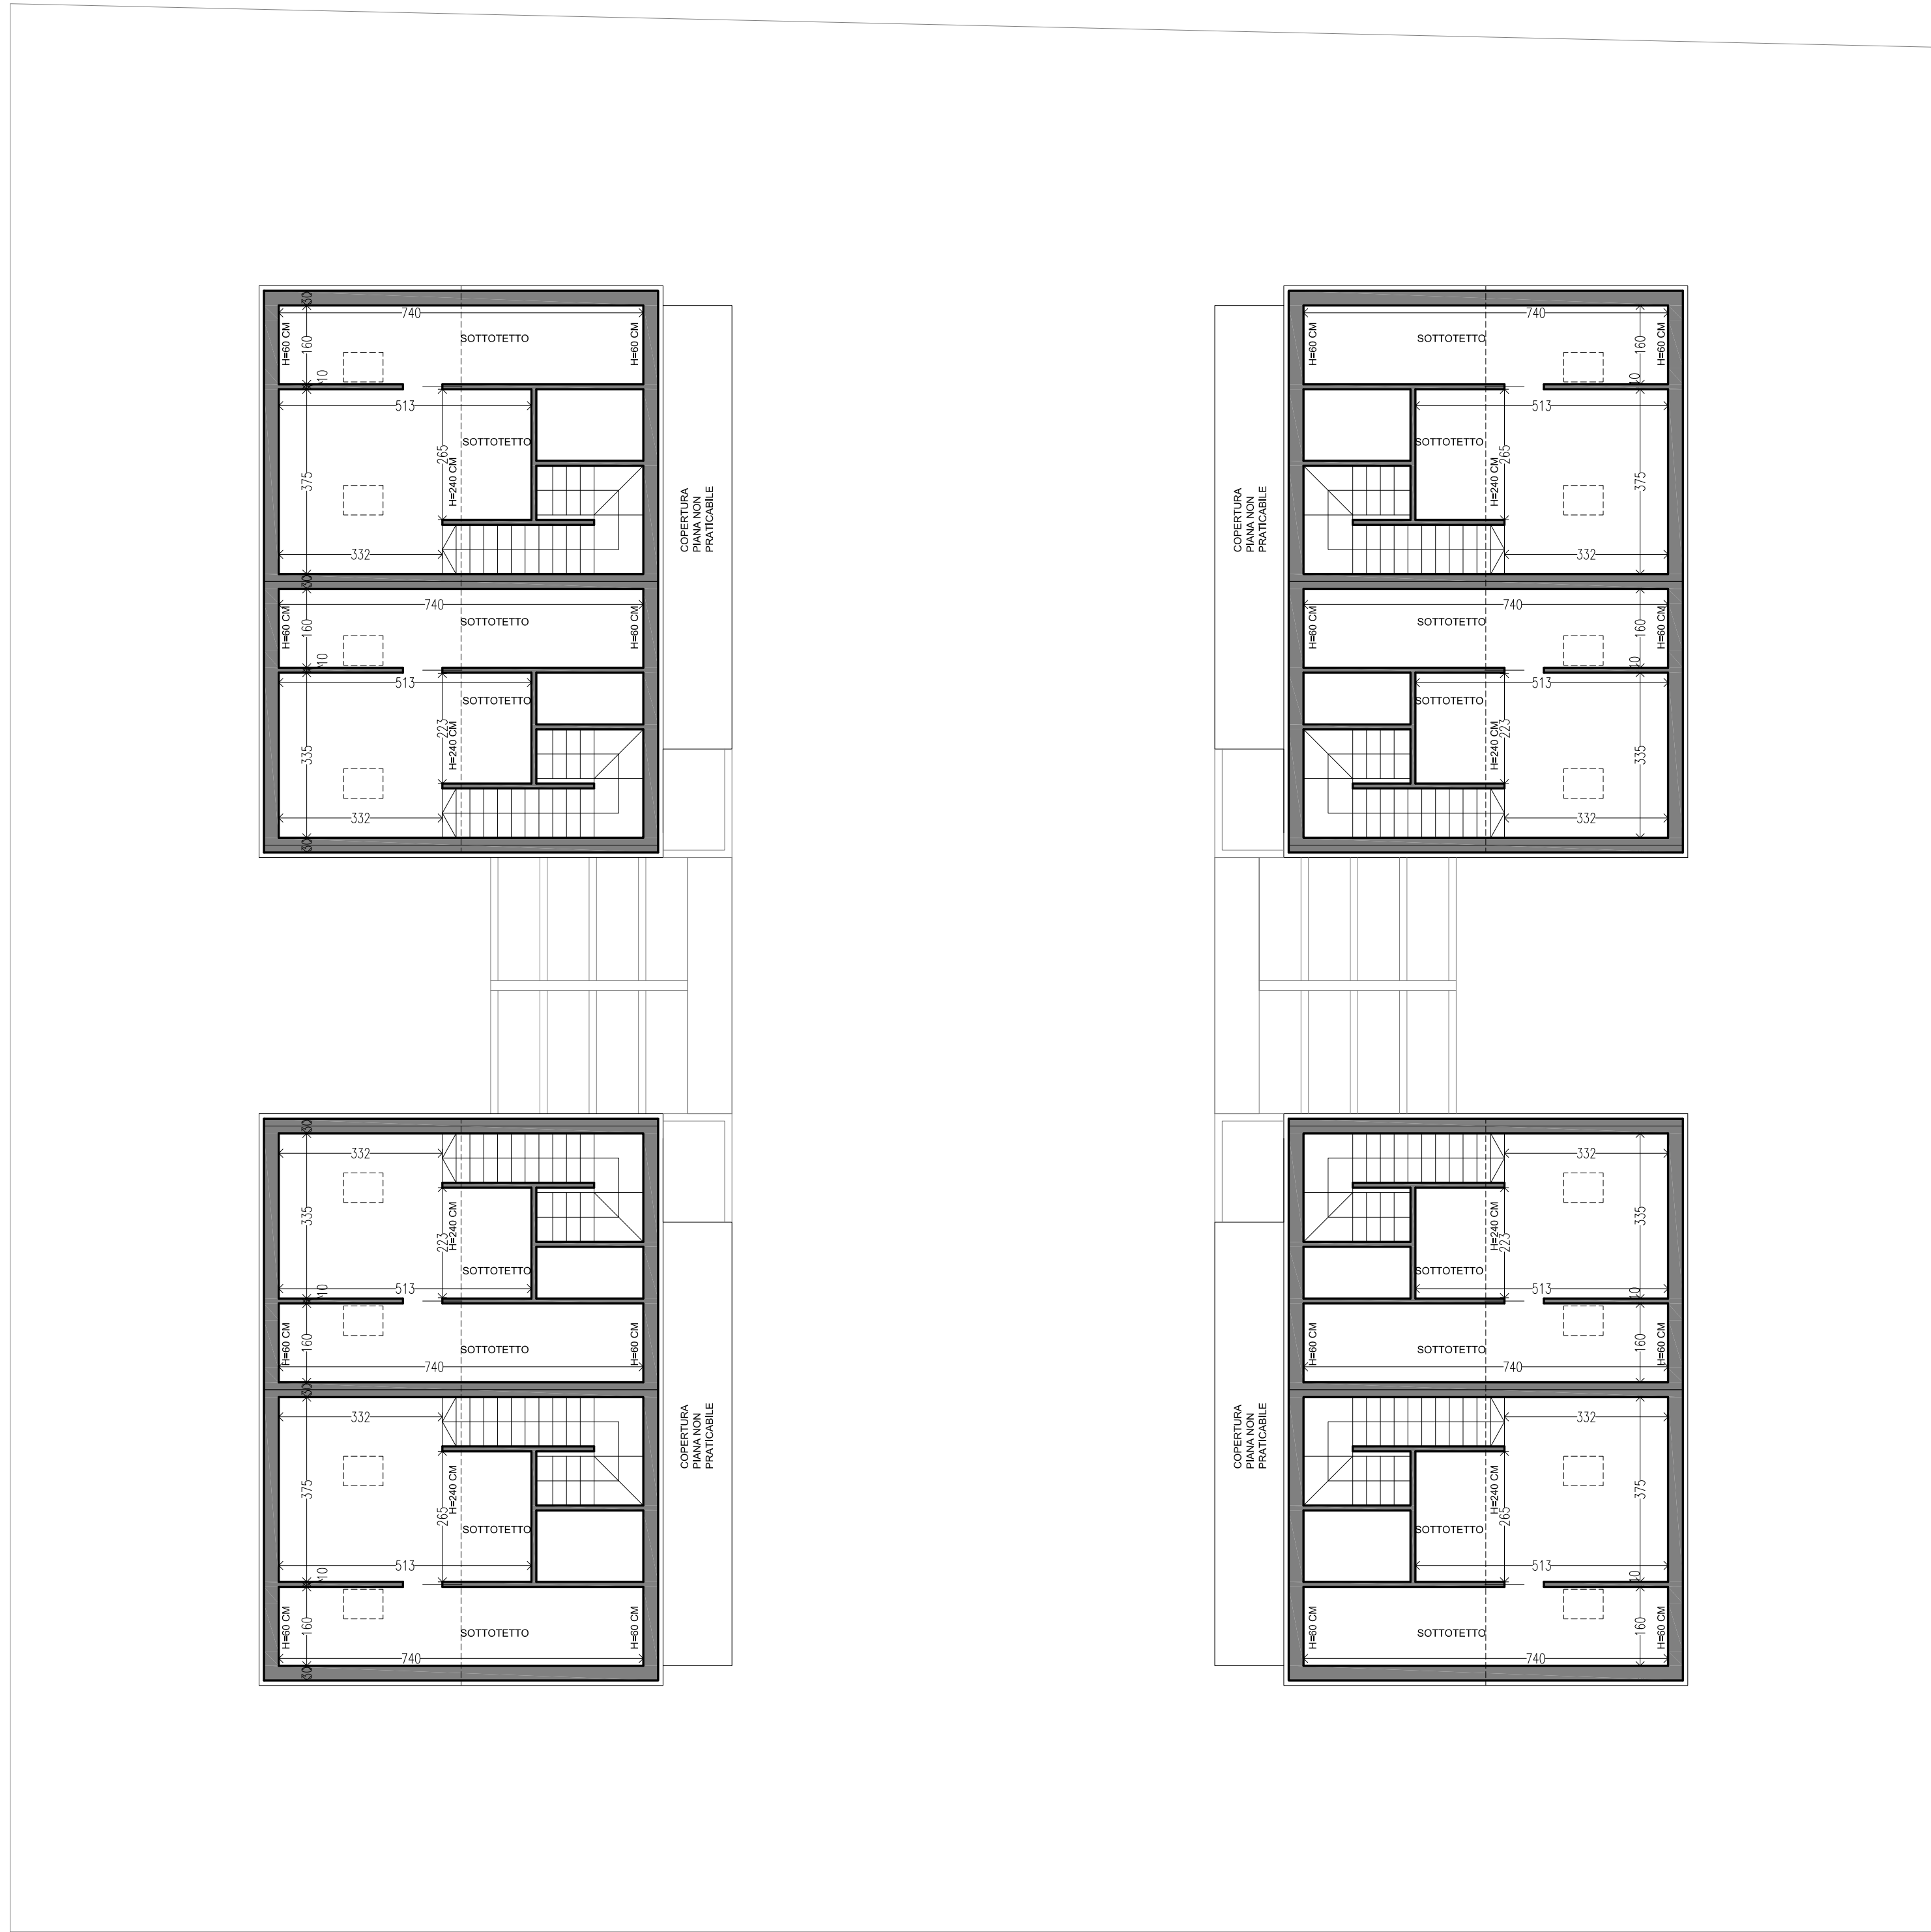

PIANTA PIANO SOTTOTETTO

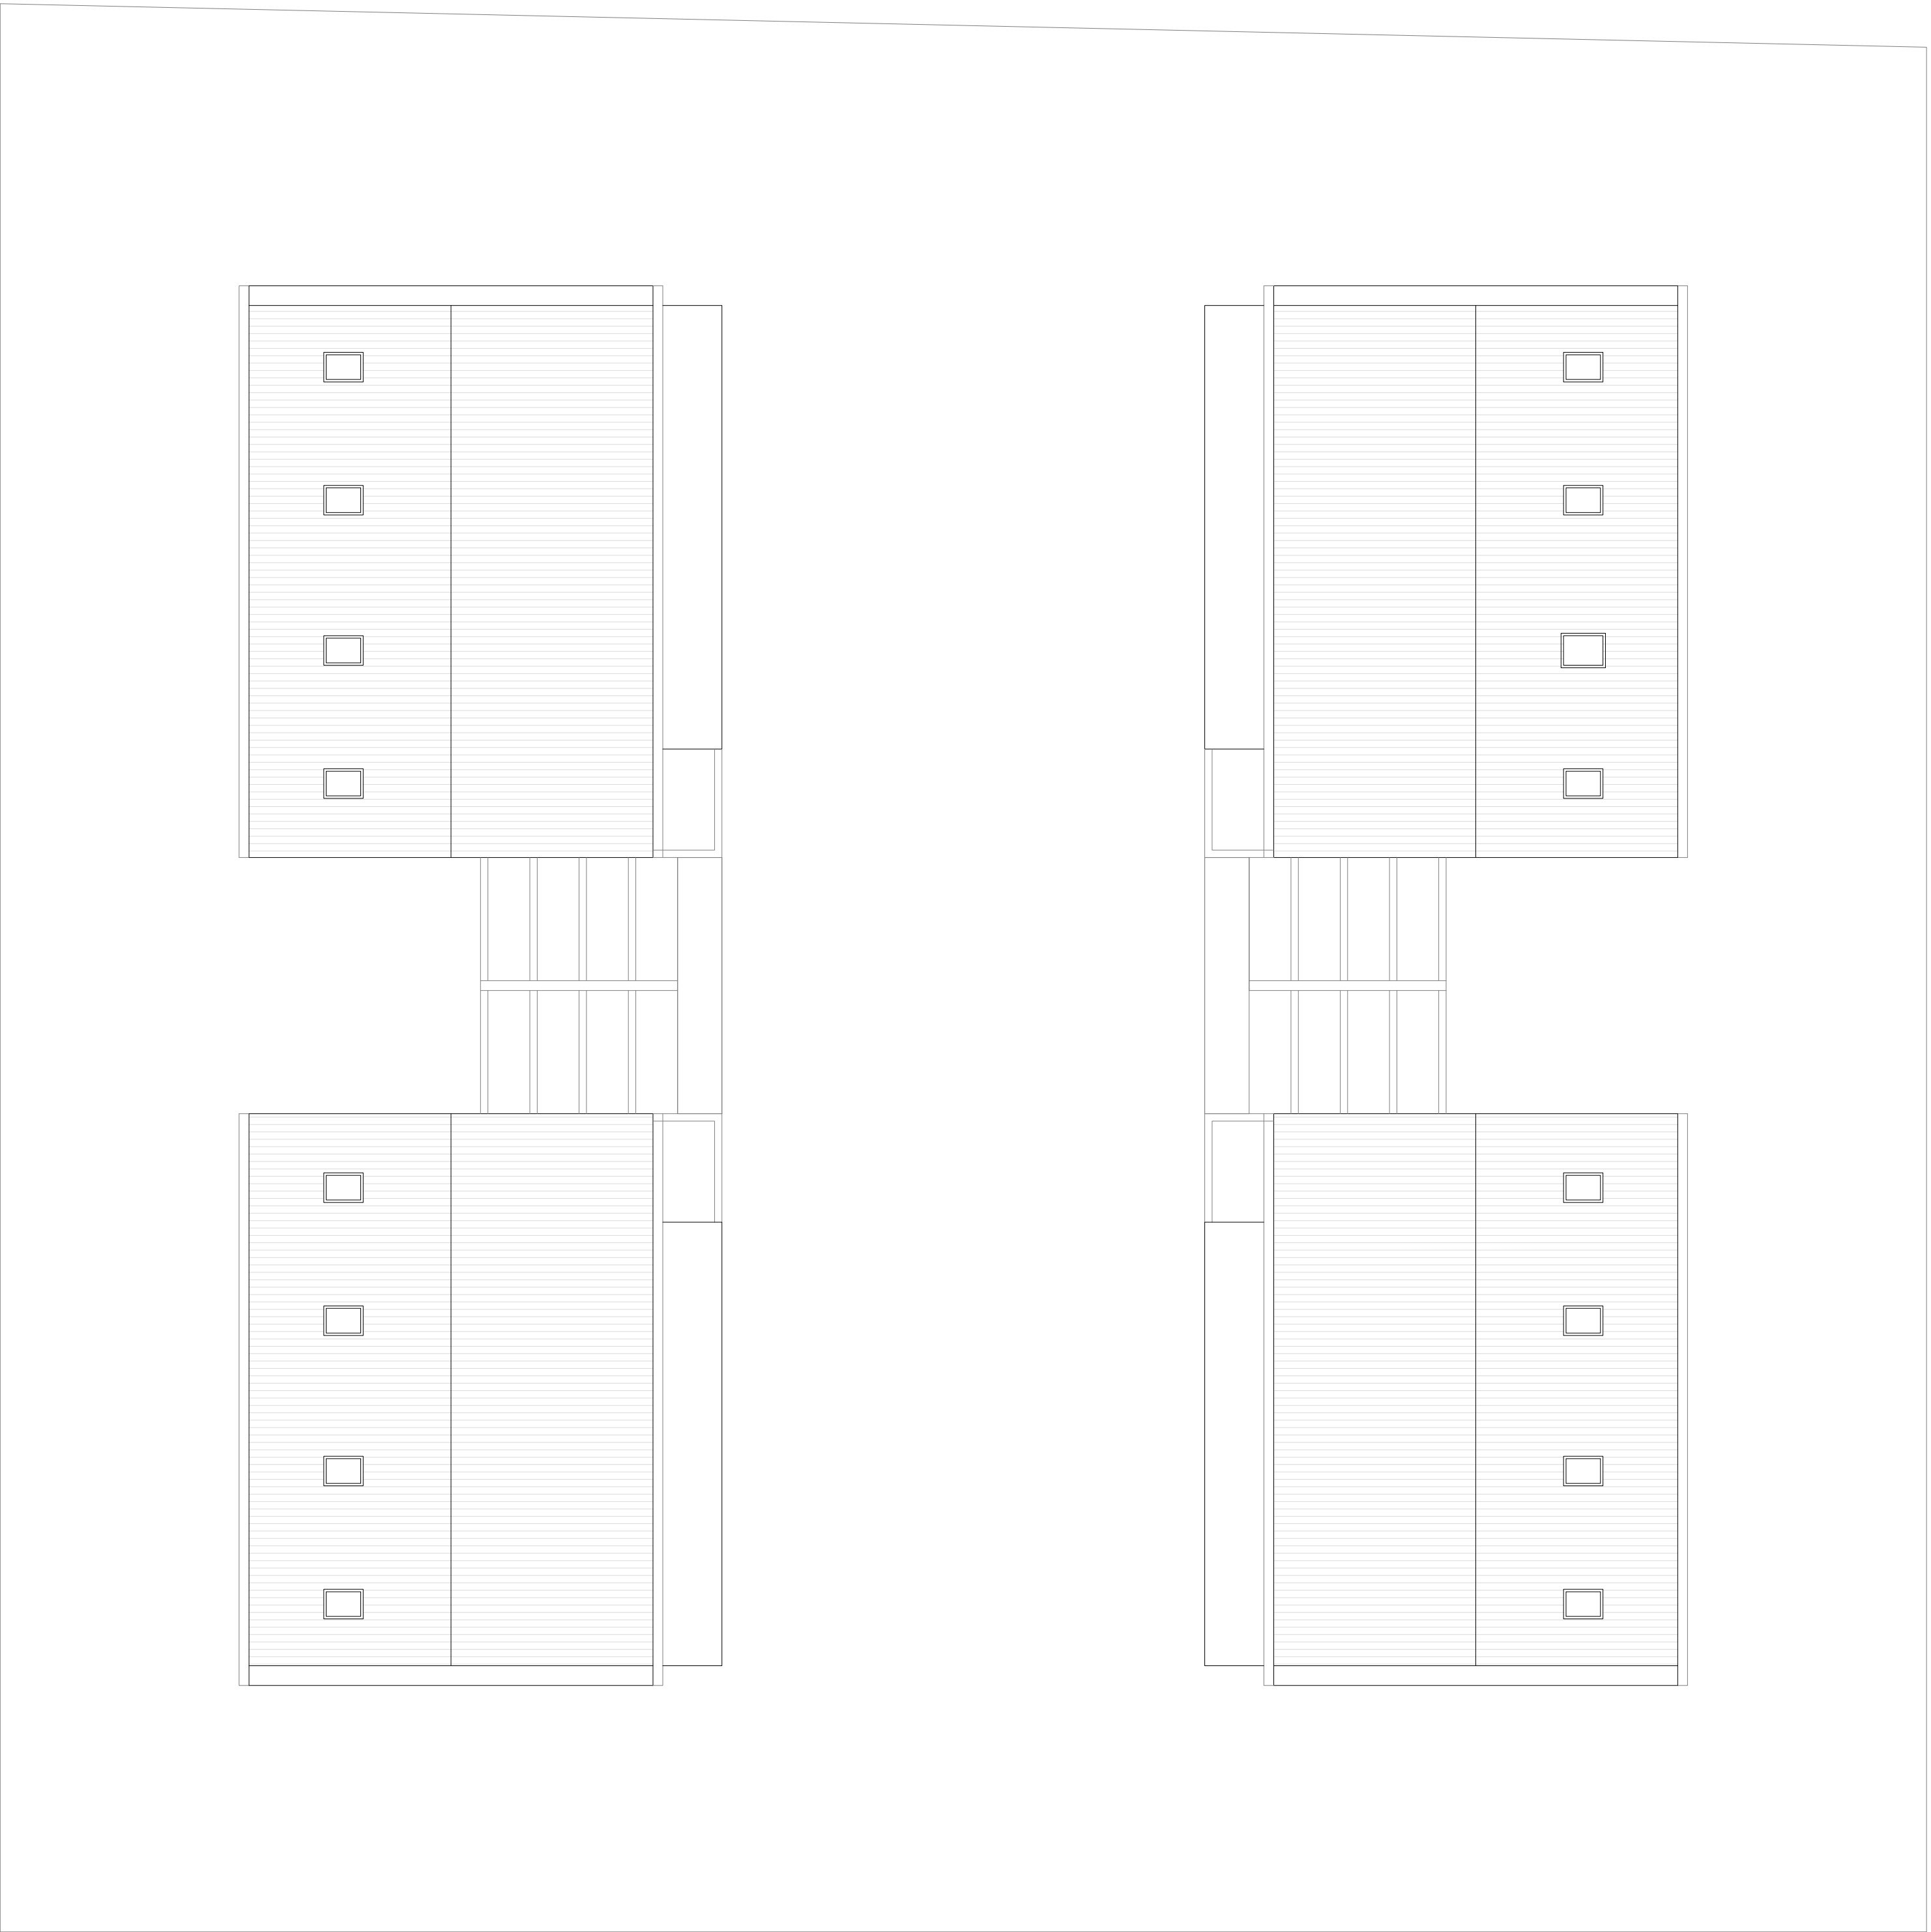

PIANTA PIANO COPERTURA

 

PROSPETTO NORD E SUD

PROSPETTO OVEST

PROSPETTO NORD E SUD LATO INTERNO DEI FABBRICATI

PROSPETTO EST

SEZIONE