



PIANTA E SEZIONE scala 1:100

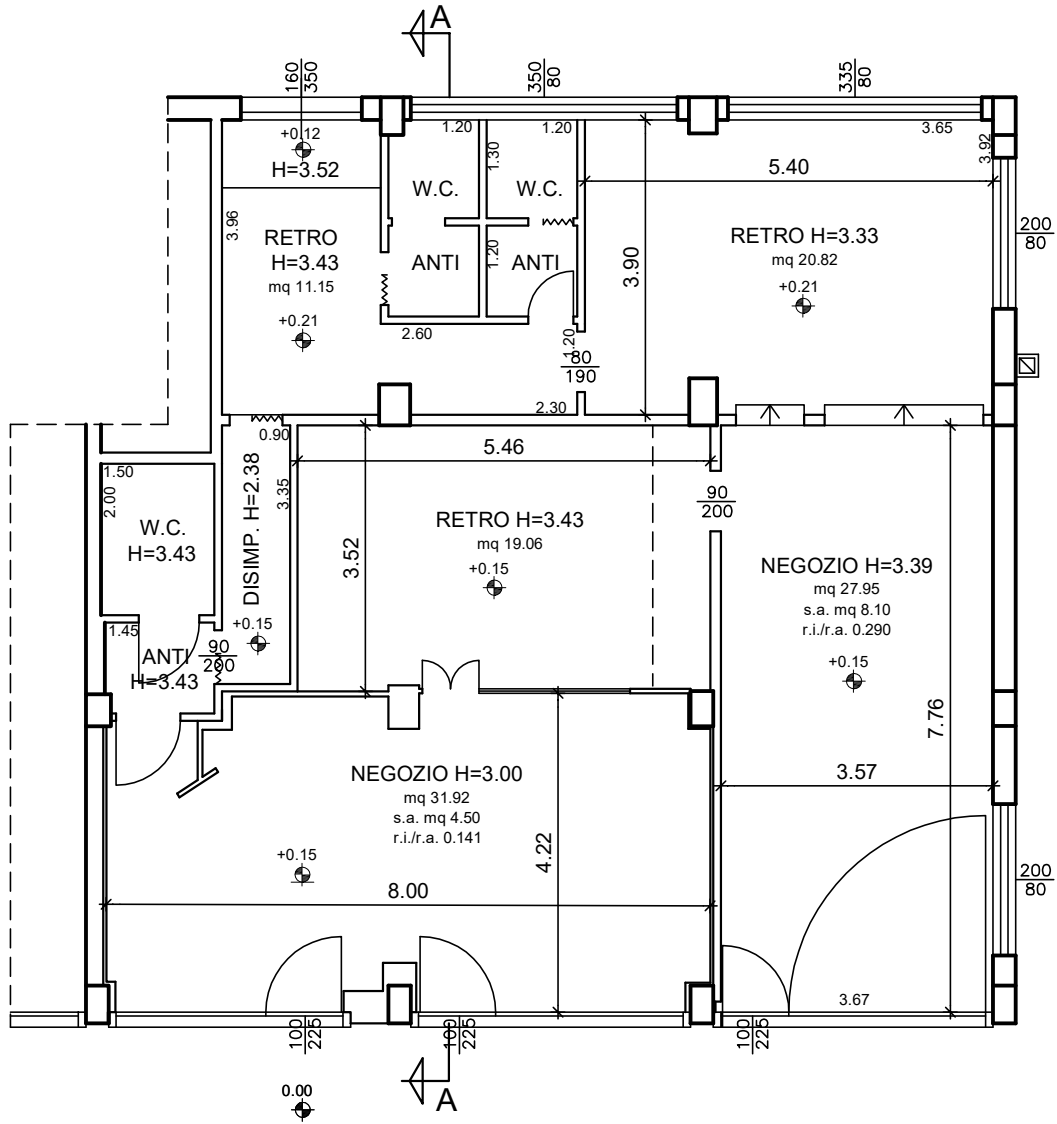

PIANTA PIANO TERRA

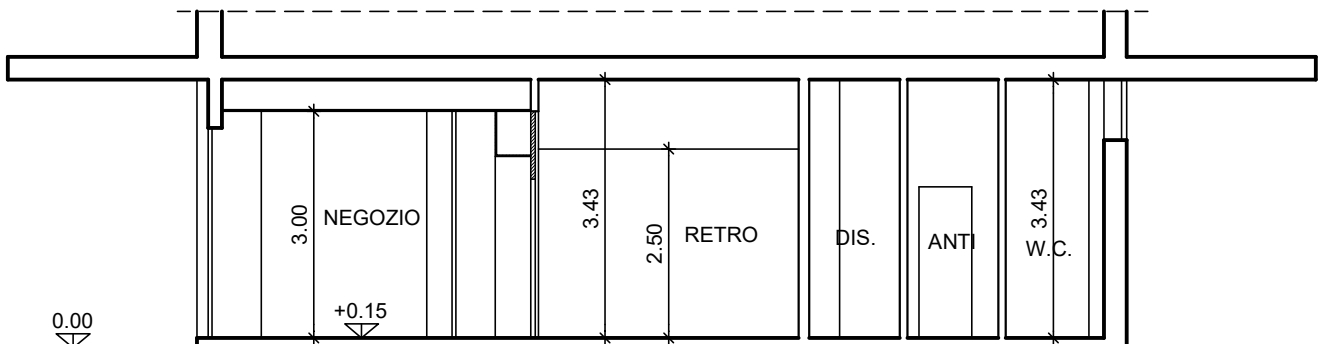

SEZIONE A-A