
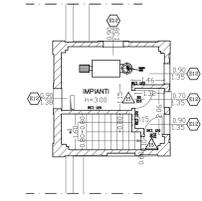
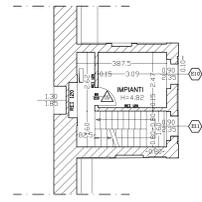
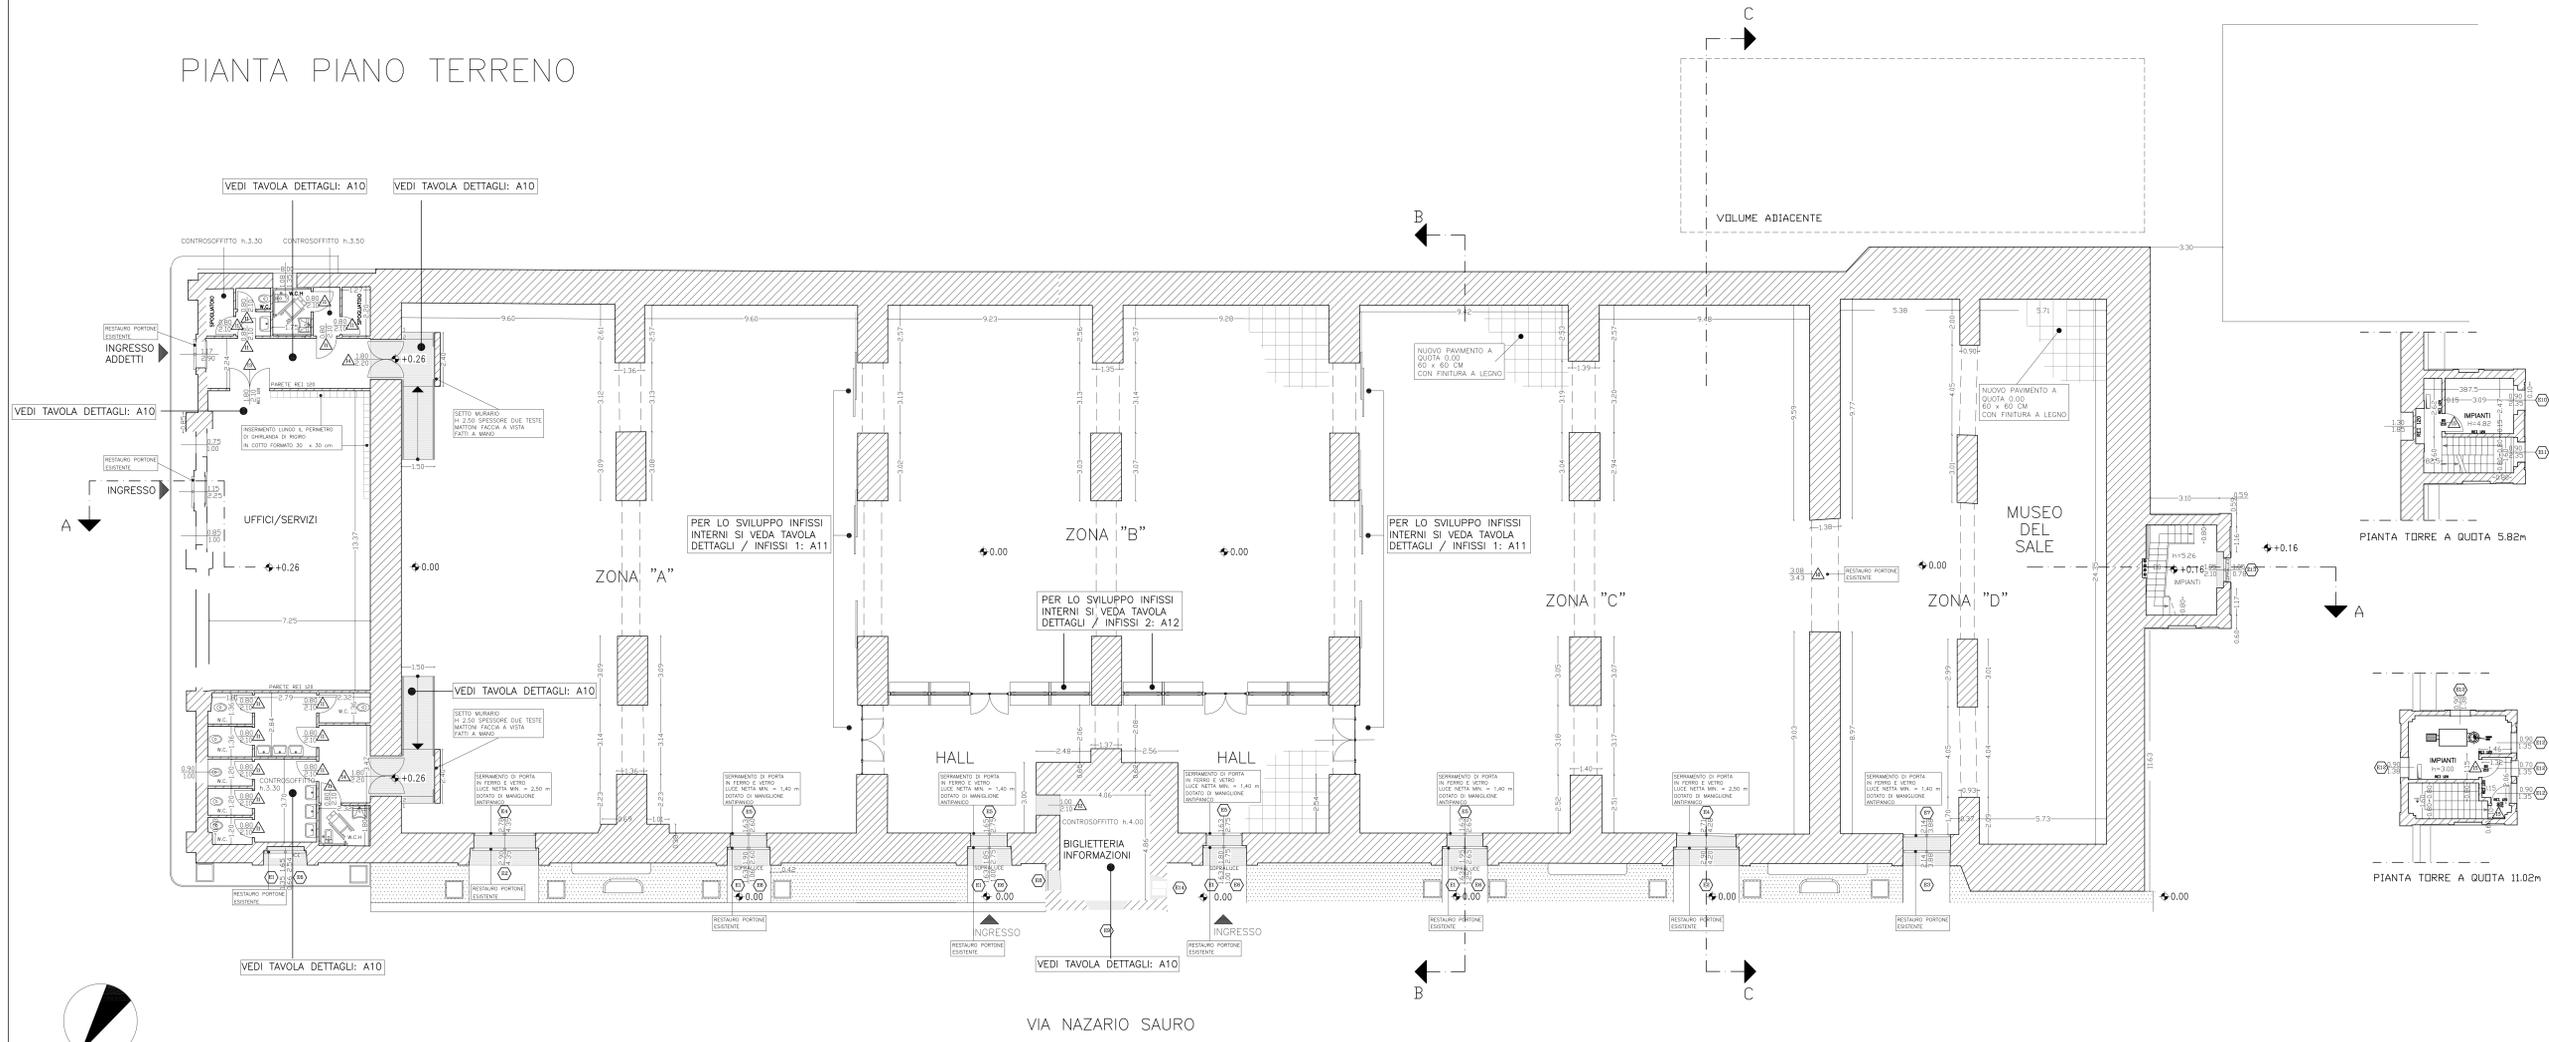


PIANTA PIANO TERRENO

 

GOVERNAMENTO GENERALE
 HYDEA SA.
 Via del Mare Rosso, 38 - 50132 FIRENZE
 Tel. 055/248744 - Fax 055/248748
 PROF. ARCH. PIERLUIGI SPADOLINI
 DOTT. ARCH. MARIA GRAZIA FRAESE

PROGETTO ARCHITETTONICO
 PROF. ARCH. FRANCESCO GURRIERI
 STUDIO
 GURRIERI DE VITA GURRIERI
 ARCHITETTI
 Via Romolo, 24 - 50125 FIRENZE
 Tel. 055/248744 - Fax 055/248748

MARKING TECNOLOGICO
 STUDIO
 PIANO DI SICUREZZA L.484/94
 STUDIO DUE ESSE
 Via Dante Cassanese, 188 - 40100 BOLOGNA
 Tel. 051/422227 - Fax 051/422240

DOTT. ING. CESARE SALOTTI

ALLEG. DI BASE
 ARCH. GIUSEPPE FELICI

TAV. N.	EMISSIONE PER: PROGETTO ESECUTIVO PROGETTO ARCHITETTONICO	
A7	PIANTA	
SCALA: 1:100	RILIEVO	SOVRAPPONTO
PLT.: 10.1	NOME FILE: PE-P-PIANTA	DATA: MARZO 1999

VIA NAZARIO SAURO

CANALE