

CITTA' DI CERVIA

Provincia di Ravenna

VARIANTE GENERALE AL P.R.G.

APPROVATA DALLA GIUNTA PROVINCIALE CON DELIBERA N. 465 DEL 09.05.1997
(PUBBLICATO SUL B.U.R. DEL 18.06.1997 N. 57)
AGGIORNATA ALLA

VARIANTE N. 1	APPROVATA CON DELIBERA DI C.C. N. 10 DEL 11.03.1999
VARIANTE N. 2	APPROVATA CON DELIBERA DI C.C. N. 35 DEL 29.06.2000
VARIANTE N. 3	APPROVATA CON DELIBERA DI C.C. N. 84 DEL 21.12.2000
VARIANTE N. 4	APPROVATA CON DELIBERA DI C.C. N. 85 DEL 21.12.2000
VARIANTE N. 5	APPROVATA CON DELIBERA DI C.C. N. 75 DEL 06.12.2000
VARIANTE N. 7	APPROVATA CON DELIBERA DI C.C. N. 52 DEL 25.07.2002
VARIANTE N. 9	APPROVATA CON DELIBERA DI C.C. N. 57 DEL 02.08.2002
VARIANTE N.10	APPROVATA CON DELIBERA DI C.C. N. 34 DEL 09.05.2002
VARIANTE N.11	APPROVATA CON DELIBERA DI C.C. N. 74 DEL 24.10.2002
VARIANTE N.17	APPROVATA CON DELIBERA DI C.C. N. 87 DEL 21.12.2004
VARIANTE N.18	APPROVATA CON DELIBERA DI C.C. N. 19 DEL 22.03.2005
VARIANTE N.22	APPROVATA CON DELIBERA DI C.C. N. 14 DEL 23.03.2006
VARIANTE N.21	APPROVATA CON DELIBERA DI G.P. N. 356 DEL 22.08.2007
VARIANTE N.19	APPROVATA CON DELIBERA DI G.P. N. 315 DEL 18.06.2008
VARIANTE N.23	APPROVATA CON DELIBERA DI C.C. N. 51 DEL 30.07.2008
VARIANTE N.28	APPROVATA CON DELIBERA DI C.C. N. 54 DEL 03.11.2011
VARIANTE N.48	APPROVATA CON DELIBERA DI C.C. N. 80 DEL 19.12.2017

TAVOLA A AZZONAMENTO E VIABILITA'

FOGLIO N. 12 SCALA 1:5000

Progettista: Arch. Prof. SILVANO TINTORI


SETTORE PROGRAMMAZIONE E GESTIONE DEL TERRITORIO
Dirigente: Ing. DANIELE CAPITANI

SERVIZIO URBANISTICA
Geom. GIANLUCA MAGNANI
Arch. MARIA LAURA CALLEGATI
Ing. ANNALENA ARPELLI
Geom. ELENA TAFFAGLI
NADIA NICOLINI

IL SINDACO
Luca Coffari

L'ASSESSORE ALL'URBANISTICA
Natalino Giambi

IL SEGRETARIO GENERALE
Alfonso Pisacane

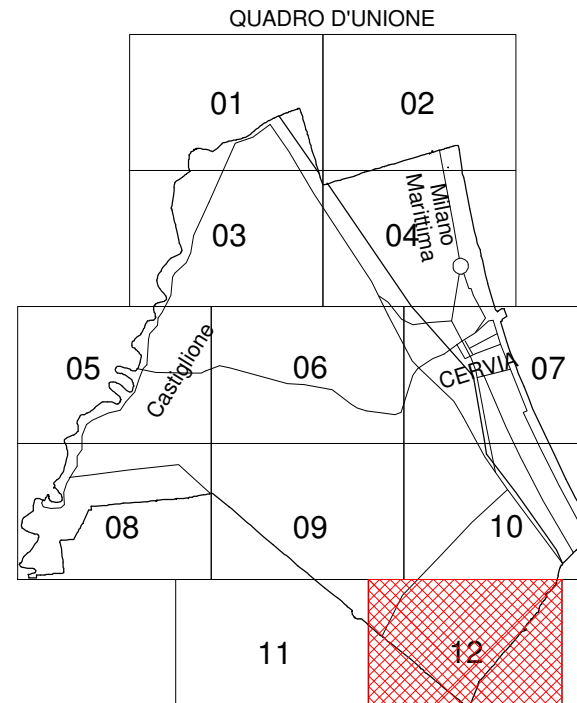

- LEGENDA TIPI LINEA**
- CENTRI E NUCLEI STORICI - ZONE A1, A2, A3, (ART. 24)
 - Dc3 TURISTICA PER IMPIANTI DI SERVIZIO ALLA NAUTICA (ART. 27.4)
 - De1 CITTÀ DELLE COLONIE - P.P. OBBLIGATORIO (ART. 28.1)
 - De2 BASSONA - P.P. OBBLIGATORIO (ART. 28.2)
 - De3 SPINA DEI SERVIZI URBANI (ART. 28.3)
 - PERIMETRO ZONA B3 MILANO MARITTIMA (ART. 25)
 - ZONE P.E.E.P. (ART. 26.4)
 - PERIMETRO COMPARTI SPECIALI - CFR. SCHEDE 1:2.000 (ART. 32.2)
 - FASCE DI RISPETTO STRADALE (ART. 33.1.2)
 - FASCE DI RISPETTO FERROVIARIO (ART. 33.1.3)
 - ACQUEDOTTO RIDRACOLI
 - NUOVA VIABILITA' DI P.R.G. (ART. 34)
 - TUTELA CENTRO STORICO DI CASTIGLIONE (ART. 42)
 - LINEE ENEL A 132 - 220 - 380 Kv
 - GARAGES PRIVATI AD USO PUBBLICO
 - FASCE DI RISPETTO CORRIDOI STRADE DI PROGETTO (ART. 34.2.2)
 - PERIMETRAZIONE DI COMPARTO UNITARIO IN AREA B5-C3-C4-De4-De5
 - PERIMETRO IN AREA Dc7 CON PRESCRIZIONI
 - LIMITE DEI SUBCOMPARTI SPECIALI - CFR. SCHEDE 1:2.000 (ART. 32.2.1)
 - ZONE DI RISPETTO CIMITERIALE (ART. 33.1.4)
 - ZONE DI RISPETTO IMPIANTI TECNOLOGICI (ART. 33.1.6)
 - STRUTTURE DI SERVIZIO AL TRAFFICO (ART. 33.7)
 - PERIMETRO TERRITORIO URBANIZZATO
 - CICLABILE SP 71 BIS

- LEGENDA DESTINAZIONI D'USO ATTREZZATURE DI SERVIZIO**
- DESTINAZIONE VINCOLANTE (ART. 31.2.1)
 - DESTINAZIONE PROGRAMMATICA (ART. 31.2.2)
 - S Istruzione obbligatoria (art. 6.1.5) H Attrezzature sanitarie (art. 6.1.9)
 - A Attrezzature d'interesse comune (art. 6.1.6) V Verde pubblico (art. 6.1.10)
 - P Parcheggi pubblici (art. 6.1.7) R Verde attrezzato (art. 6.1.11)
 - I Istruzione superiore (art. 6.1.8) T Attrezzature tecnologiche (art. 6.1.12)
 - K A + P + V W A + P + S + V

- LEGENDA SIMBOLI**
- (N) VILLINI (ART. 24.4) (N) SITI TRADIZIONALI (ART. 24.2)
 - (En) NUMERO COMPARTI SPECIALI - cfr. Schede 1:2.000 (ART. 32.2)
 - (C) INDIVIDUAZIONE ZONA Dc7 (art. 27.8)
 - (Tutela Centuriazione) TUTELA DELLA CENTURIAZIONE ROMANA
 - (P) PERIMETRO IN ZONA B1 CERVIA E B3 PINARELLA E MILANO MAR. (ART. 25)
 - (A) PERIMETRO IN ZONA Api MILANO MAR. (ART. 32.3)
 - (A) PERIMETRO IN ZONA Api CERVIA (ART. 31.4)
 - (I.P.I.N) INTERVENTI DI PUBBLICO INTERESSE (ART. 32bis)
 - (A) ALLEVAMENTI ESISTENTI (ART. 29.11)

- LEGENDA TEMATISMI**
- (diagonal lines) C3 MISTA RESIDENZIALE DI ESPANSIONE - P.E. OBBLIGATORIO (ART. 26.5)
 - (dotted) C5 AREA DI RIQUALIFICAZIONE URBANISTICA (ART. 26.7)
 - (cross-hatch) Dc9 PRODUTTIVA TURISTICA PER ATTREZZATURE RICETTIVO-RECREATIVE ALL'APERTO (ART. 27.10)
 - (horizontal lines) B4 RESIDENZIALE ESTENSIVA, SATURE O DI COMPLEMENTAMENTO - FORESE (ART. 25)
 - (diagonal lines) C4 COMPARTI SPECIALI DI ESPANSIONE - P.E. OBBLIGATORIO (26.6)
 - (vertical lines) B5 RESIDENZIALE ESTENSIVA - EDIFICI NEL VERDE CON PRESCRIZIONI (ART. 25)
 - (horizontal lines) B1 RESIDENZIALE SEMINTENSIVA, SATURA O DI COMPLEMENTAMENTO (ART. 25)
 - (horizontal lines) B2 RESIDENZIALE SEMIESTENSIVA, SATURA O COMPLEMENTAMENTO (ART. 25)
 - (horizontal lines) B3 RESIDENZIALE ESTENSIVA, SATURA O DI COMPLEMENTAMENTO (ART. 25)
 - (diagonal lines) C1 RESIDENZIALE DI ESPANSIONE - P.E. APPROVATO (ART. 26)
 - (diagonal lines) C2 RESIDENZIALE SEMINTENSIVA ESPANSIONE - P.E. OBBLIGATORIO (ART. 26)
 - (vertical lines) Dc1 TURISTICA DI COMPLEMENTAMENTO (ART. 27.2)
 - (vertical lines) Dc2 TURISTICA DI COMPLEMENTAMENTO - P.E. APPROVATO (ART. 27.3)
 - (vertical lines) Dc4 TURISTICA DI COMPLEMENTAMENTO PER CAMPING E SIMILI (ART. 27.5)
 - (vertical lines) Dc5 TURISTICA DI COMPLEMENTAMENTO PER IMPIANTI TERMALI (ART. 27.6)
 - (vertical lines) Dc6 TURISTICA PER ATTREZZATURE RICREATIVE ALL'APERTO (ART. 27.7)
 - (vertical lines) Dc7 INDUSTRIALE E ARTIGIANALE DI COMPLEMENTAMENTO (ART. 27.8)
 - (vertical lines) Dc8 DIREZIONALE A SERVIZIO DEL SETTORE PRIMARIO (ART. 27.9)
 - (diagonal lines) De1 CITTÀ DELLE COLONIE - P.P. OBBLIGATORIO (ART. 28.1)
 - (diagonal lines) De2 BASSONA - P.P. OBBLIGATORIO (ART. 28.2)
 - (diagonal lines) De4 INDUSTRIALE E ARTIGIANALE DI ESPANSIONE (ART. 28.4)
 - (diagonal lines) De5 ZONA FILTRO AREA INDUSTRIALE - ARTIGIANALE (ART. 28.4)
 - (dotted) FI ATTREZZATURE SOVRACCOMUNALI (ART. 30)
 - (diagonal lines) Api ATTREZZATURE COMUNALI (ART. 31)
 - (diagonal lines) Api ATTREZZATURE COMUNALI DI PROGETTO (ART. 32)
 - (diagonal lines) ZONE P.E.E.P. (ART. 26.4)
 - (diagonal lines) PERIMETRO COMPARTI SPECIALI - CFR. SCHEDE 1:2000 (ART. 32.2)
 - (diagonal lines) PIANI PARTICOLAREGGIATI APPROVATI O IN ITINERE (ART. 49)
 - (diagonal lines) VERDE PRIVATO (ART. 45.5)
 - (diagonal lines) AREE PRODUTTIVE AGRICOLE (ART. 29)
 - (diagonal lines) DIFESA E RICOSTITUZIONE ACQUE NATURALI (ART. 40.5)
 - (diagonal lines) BAGINO SALINIFERO (ART. 41.2)
 - (diagonal lines) PREPARCO E PARCO PUBBLICO ESTENSIVO (ART. 41.3.1)
 - (diagonal lines) ATTREZZATURE PER FRUIZIONE RICREATIVA DELLE SALINE (ART. 41.3.3)
 - (diagonal lines) CHIARI (ART. 41.3.2)
 - (diagonal lines) COLONNATO VECCHIE TERME (ART. 42.3.2)
 - (diagonal lines) CORONA AREE AGRICOLE (ART. 41.3.4)
 - (diagonal lines) ARENILE (ART. 45.1)
 - (diagonal lines) AMPLIAMENTO PINETA (ART. 45.2)
 - (diagonal lines) TUTELA DELLE CONCENTRAZIONI ARCHEOLOGICHE (ART. 39.4)
 - (diagonal lines) Dc6 AREE PRODUTTIVE EDIFICATE IN ZONA RIQUALIFICAZIONE COSTA (ART. 28.5)
 - (diagonal lines) Dc7 POLI ESTRATTIVI (ART. 28.11)
 - (diagonal lines) PROGRAMMI INTEGRATI (ART. 49 BIS)
 - (diagonal lines) AREE SERVIZIO LINEE FERROVIARIE (ART. 30.7)
 - (diagonal lines) LINEE FERROVIARIE (ART. 30.6)

