


ALLEGATO B

PERIMETRAZIONE DELLE AREE AI FINI DEL CALCOLO
DELL'IMPORTO DELLA MONETIZZAZIONE DEI
PARCHEGGI PERTINENZIALI DEI PUBBLICI ESERCIZI
E DEGLI ESERCIZI DI VICINATO

SCALA 1:25000

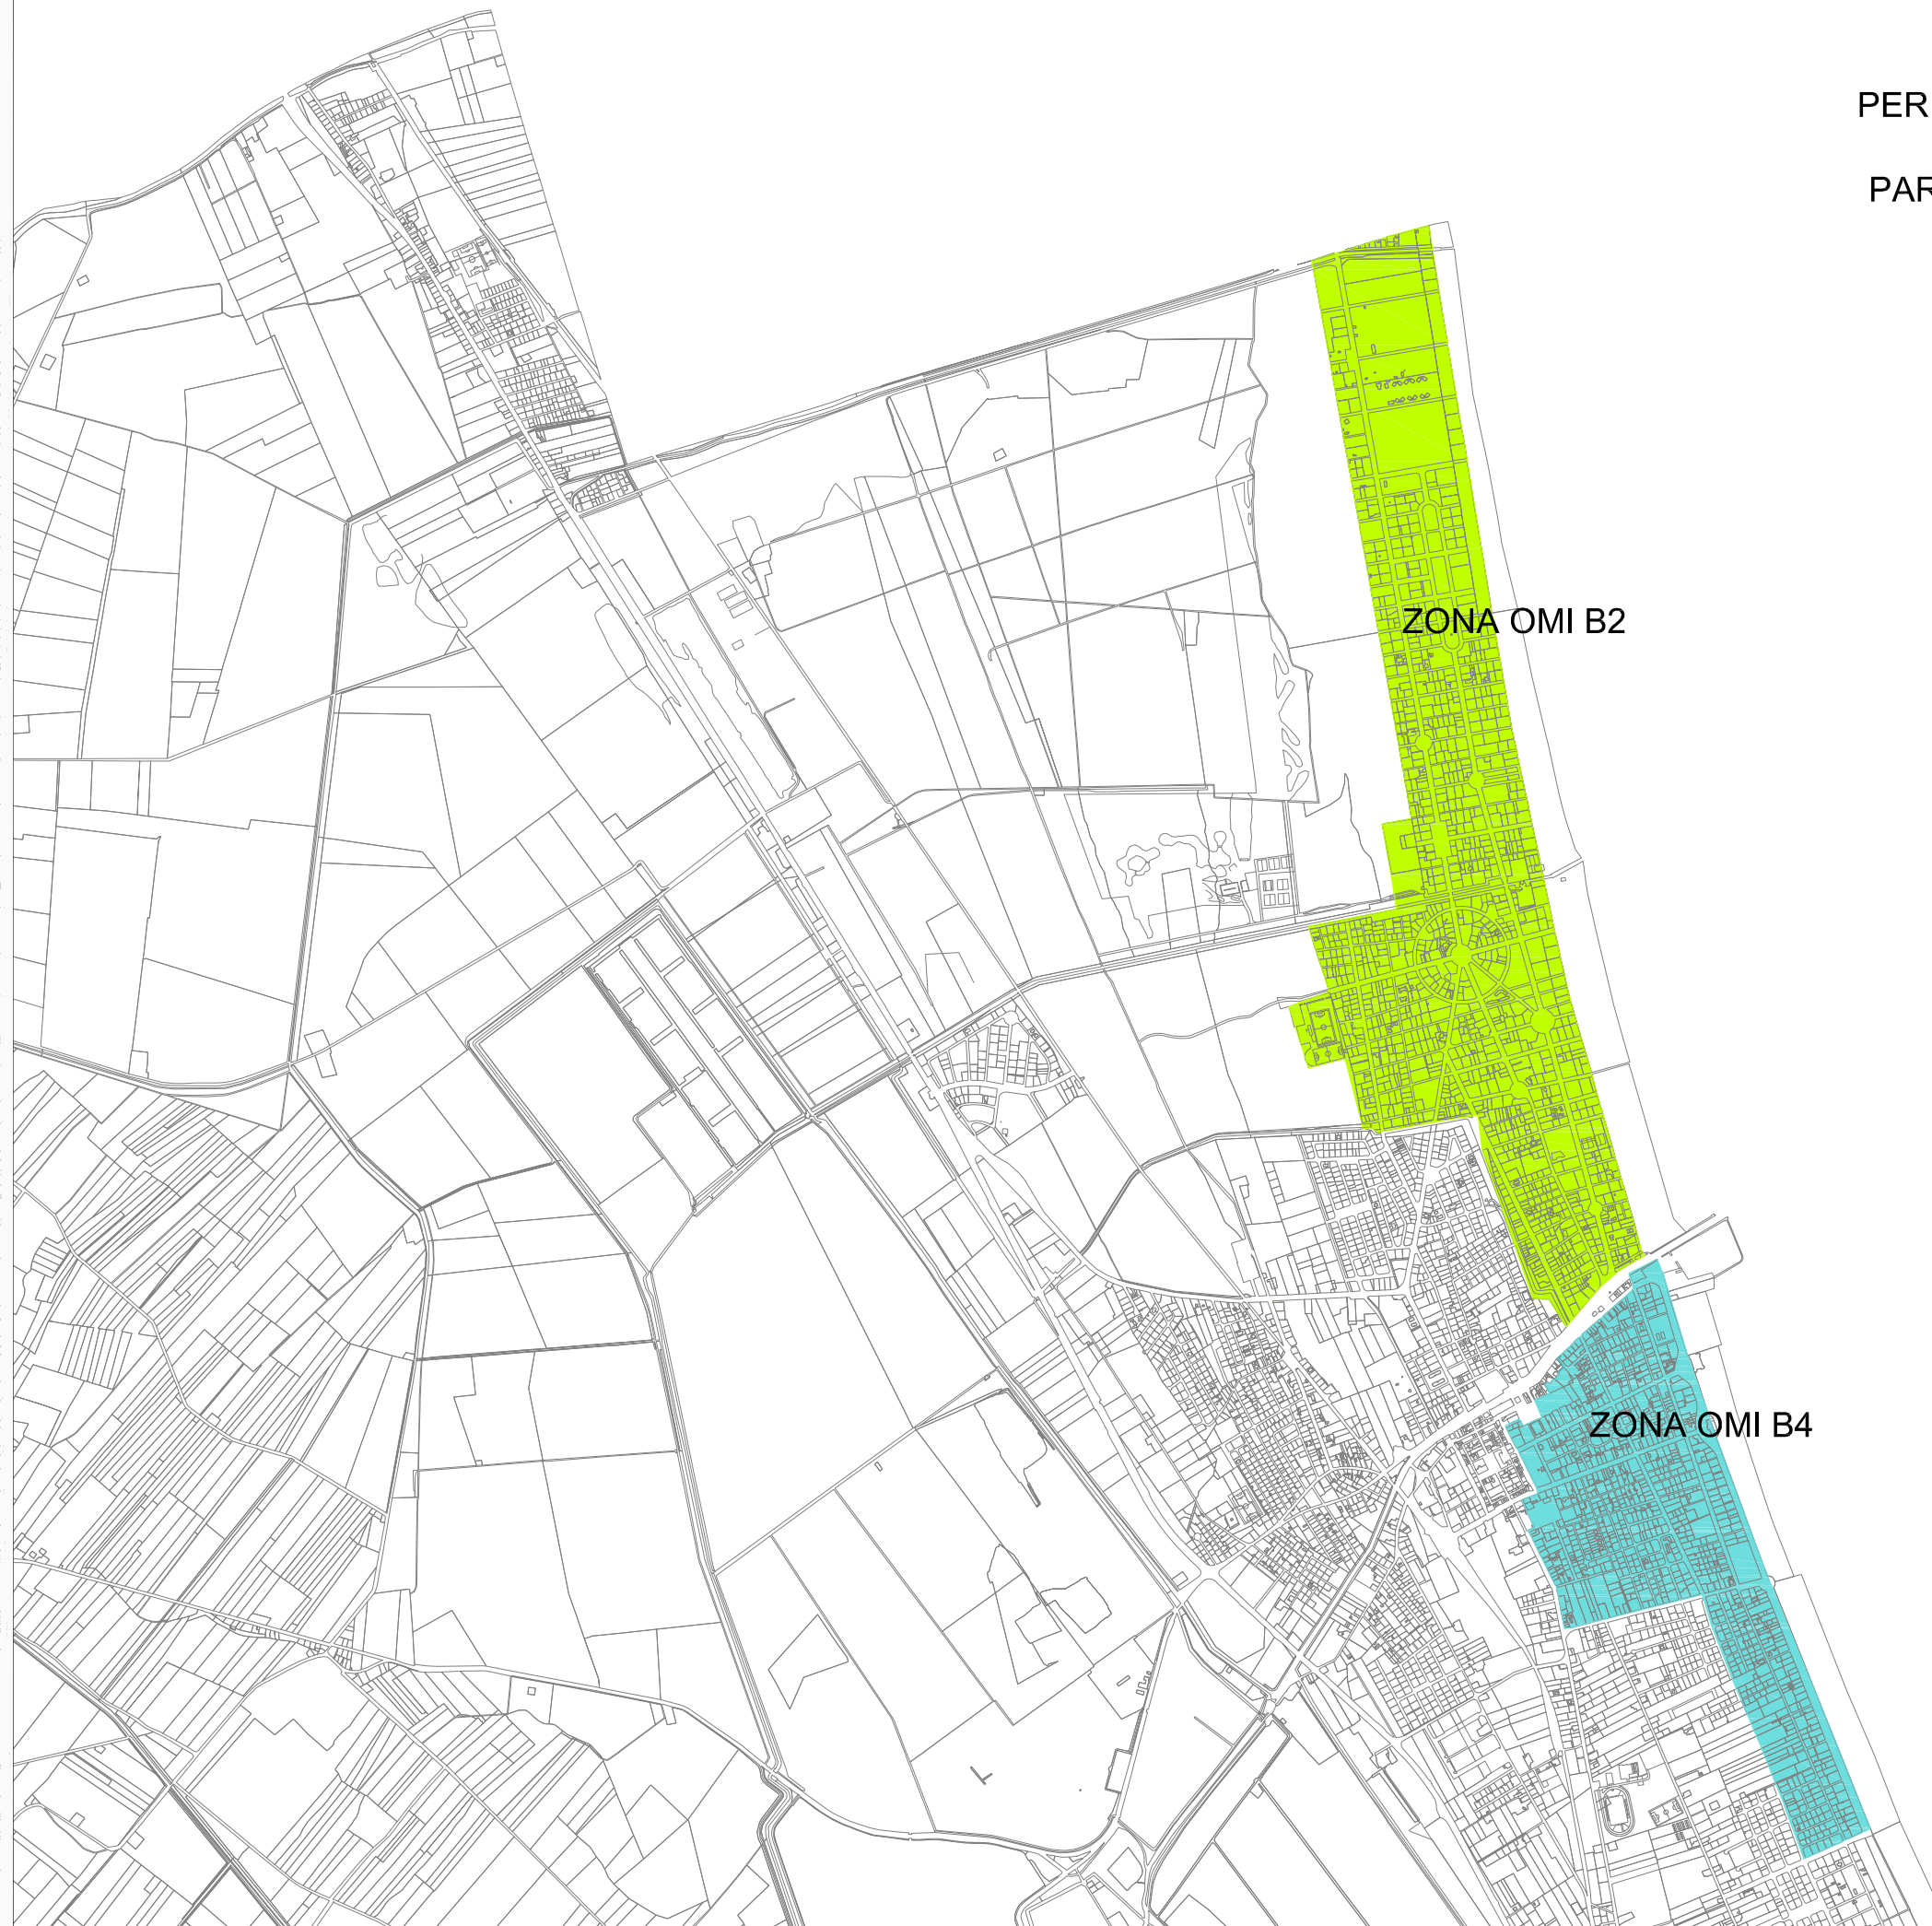

ZONA OMI B2

ZONA OMI B4