ALLEGATO B

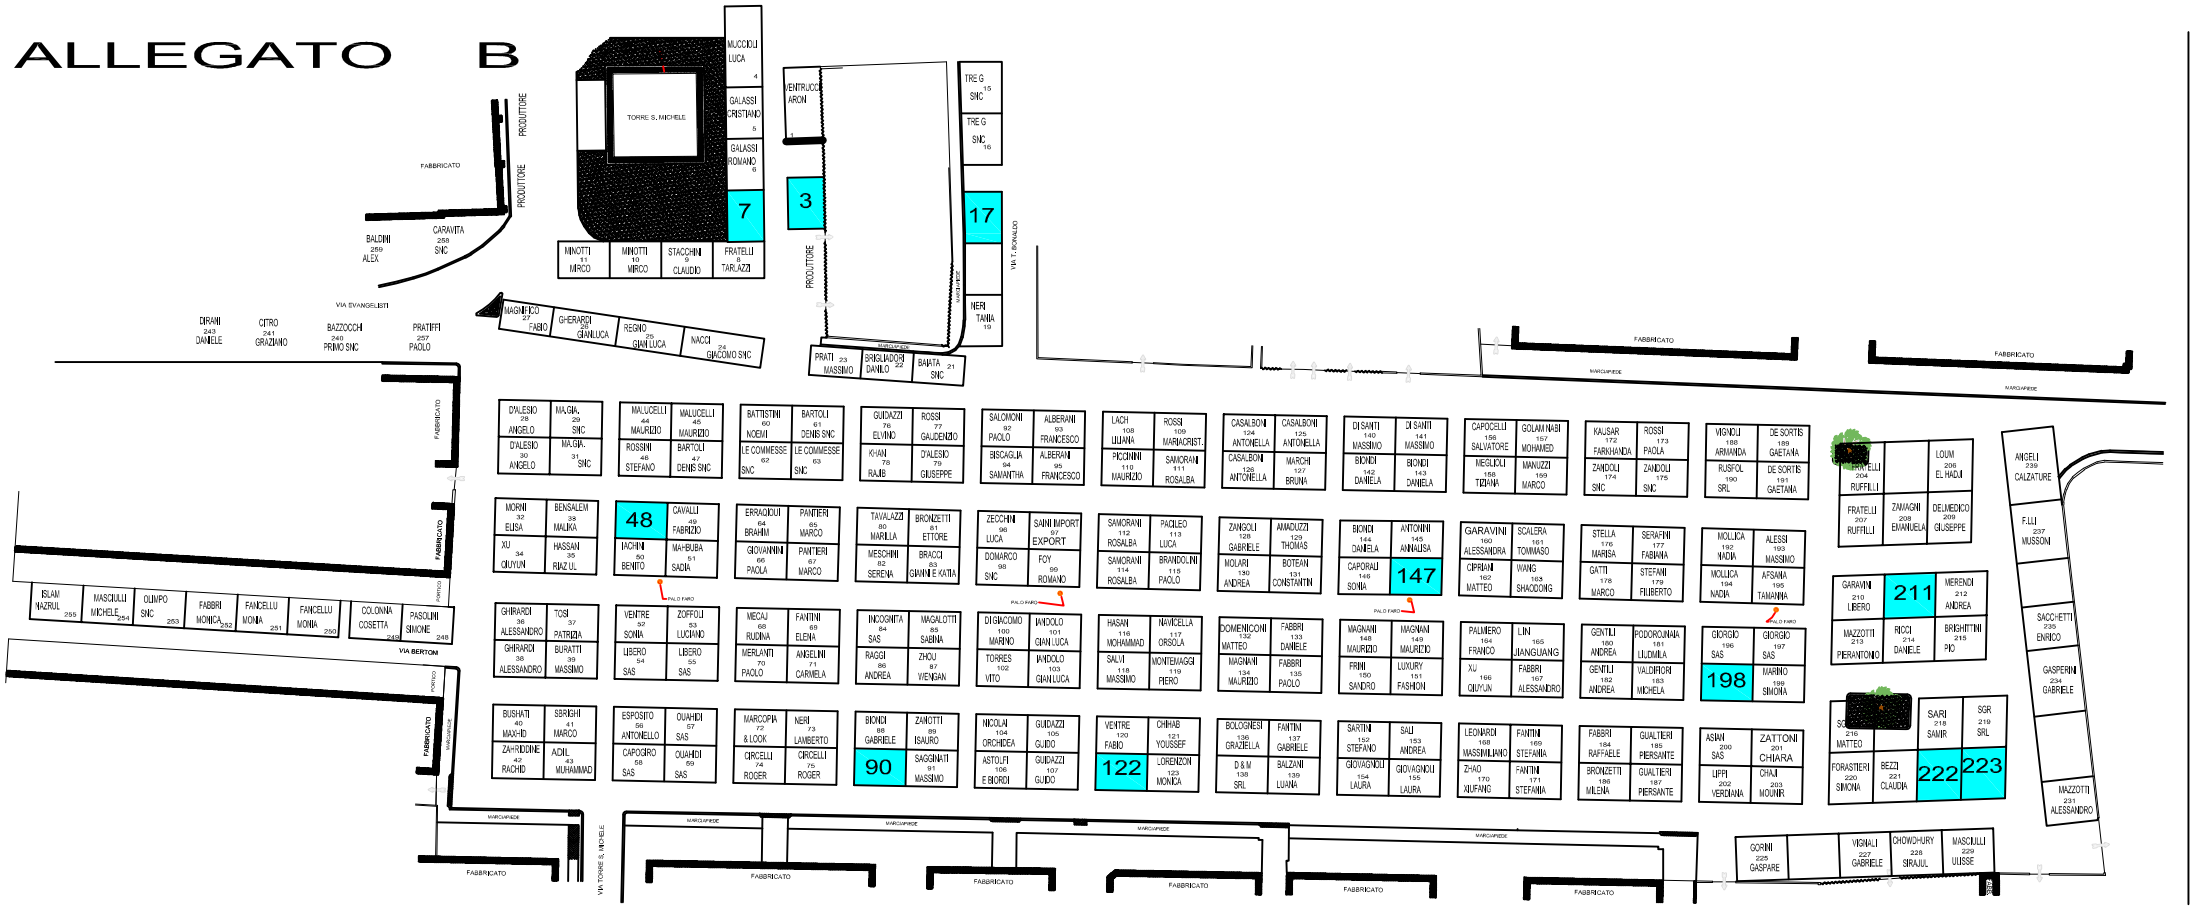
TORRE S. MICHELE
MUCCIOLI LUCA 4
GALASSI CRISTIANO 5
GALASSI ROMANO 6
7
MINOTTI 11 MIRCO
MINOTTI 10 MIRCO
STACCHINI 9 CLAUDIO
FRATELLI 8 TARLAZZI
3
VENTRUCCI ARON
17
TRE G 15 SNC
TRE G 16 SNC
NERI TANIA 19
PRATI 23 MASSIMO
SPAGLIACCHI DANILO 22
BARATA 21 SNC
MAGNIFICO 27 FABIO
GHERARDI 28 GIANLUCA
REGINO 29 GIANLUCA
NACCI 30 GIACOMO SNC
BALDINI 259 ALEX
CARAVITA 258 SNC
DIRANI 243 DANIELE
CITRO 241 GRAZIANO
BAZZOCCHI 240 PRIMO SNC
PRATIFFI 257 PAOLO
ISLAM 255 NAZRUL
MASCIULLI MICHELE 254
OLIMPO SNC 253
FABBRI MONICA 252
FANCELLU MONIA 251
FANCELLU MONIA 250
COLONNA COSETTA 249
PASOLINI SIMONE 248
48
90
122
147
198
211
222
223
FABBRICATO
PRODUTTORE
MARGHERIDE
PALO FARO
PORTICO
VIA BERTONI
VIA TORRE S. MICHELE
VIA T. ROMUALDI
VIA EVANGELISTI