

COMUNE DI CERVIA
PIANO URBANISTICO DI ATTUAZIONE
DI UN'AREA RESIDENZIALE
 LOCALITÀ MONTALETTO DI CERVIA
 VIA BOLLANA

COMMITTENTI: ZAMAGNA ALBA FRANCA
 nata a Cervia il 01/03/1951
 c.f.: ZMGLFR51C41C553L

ZAMAGNA ASSUNTA
 nata a Cervia il 24/11/1957
 c.f.: ZMGNT57S64C553Z

CICOGNANI ANNA
 nata a Cesena il 06/02/1930
 c.f.: CCGNNA30B46C573G

Il Progettista
 -Farneti Dott. Ing. Angelo-

Oggetto della tavola:	Scala:	Tavola n.:
Planimetria catastale	1:1000	U5


Cervia,
 STUDIO TECNICO ING. ANGELO FARNETI: Viale G.Bovio, 68 -Cesena (Fc)- Tel .:0547/29829;
 Fax: 0547 362746; e_mail: studio.farneti@iol.it
 PROPRIETA' RISERVATA: questo disegno non potrà essere riprodotto o reso noto a terzi senza la nostra autorizzazione; in caso contrario si agirà a termine di legge.

FILE:ZAMAGNA/FASE 2A_2/TAV U5 Catasto_1.dwg

COMUNE DI CERVIA

Estratto di mappa Catasto Terreni
 Foglio 87: particelle 323, 324

INTESTAZIONE	FOGLIO	PART.	SUPERFICIE		
			ha	are	ca
ZAMAGNA ALBA FRANCA ZAMAGNA ASSUNTA CICOGNANI ANNA	87	323 parte	2	80	26
	87	324		12	48
SUPERFICIE PROPRIETA' ZAMAGNA			2	92	74
COMUNE DI CERVIA	87	11		10	78
AREA DI INTERVENTO			3	03	52

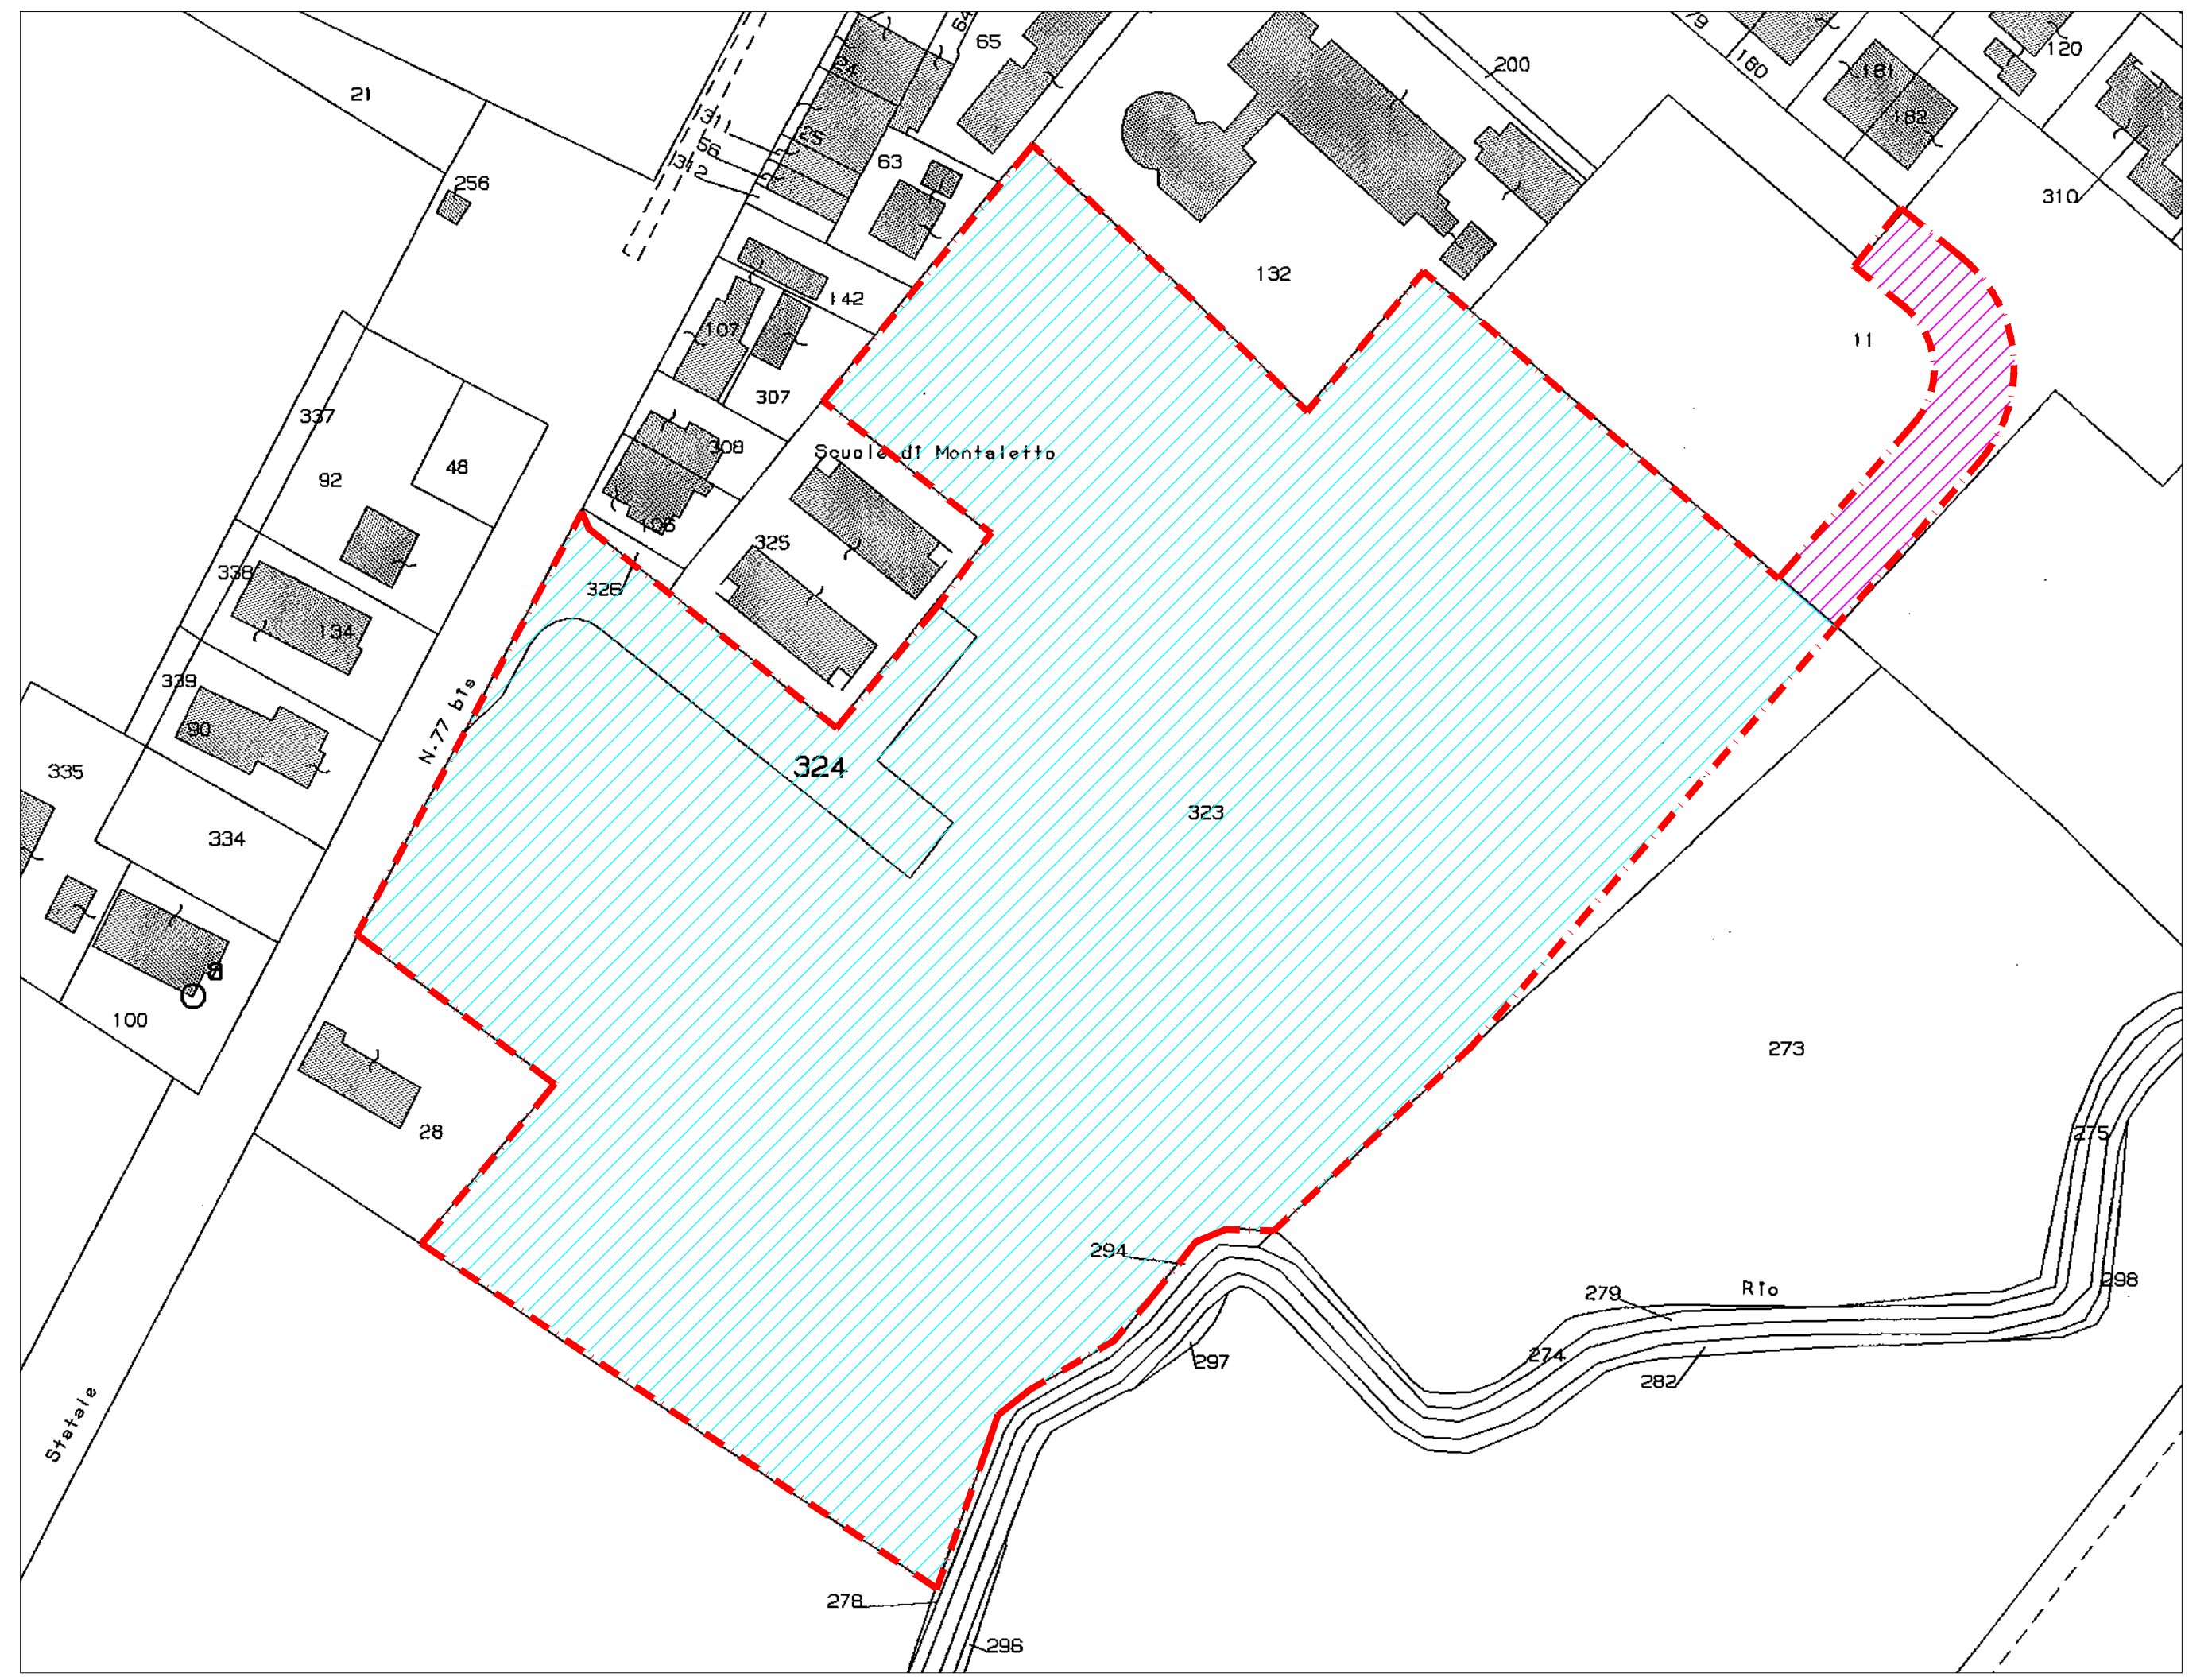

PLANIMETRIA CATASTALE 1:1000