

COMUNE DI CERVIA  
 PIANO URBANISTICO DI ATTUAZIONE  
 DI UN'AREA RESIDENZIALE  
 LOCALITÀ MONTALETTO DI CERVIA  
 VIA BOLLANA

COMMITTENTI: ZAMAGNA ALBA FRANCA  
 nata a Cervia il 01/03/1951  
 c.f.: ZMGLFR51C41C553L

ZAMAGNA ASSUNTA  
 nata a Cervia il 24/11/1957  
 c.f.: ZMGSTN57S64C553Z

CICOGNANI ANNA  
 nata a Cesena il 06/02/1930  
 c.f.: CCGNNA30B46C573G

Il Progettista  
 -Farneti Dott. Ing. Angelo-

Oggetto della tavola:

Sezioni stradali

Scala:

1:1000  
 1:50

Tavola n.:


P13

Cervia,


STUDIO TECNICO ING. ANGELO FARNETI: Viale G.Bovio, 68 -Cesena (Fc)- Tel. :0547/29829;  
 Fax: 0547 362746; e\_mail: studio.farneti@iol.it  
 PROPRIETÀ RISERVATA: questo disegno non potrà essere riprodotto o reso noto a terzi senza la nostra autorizzazione; in caso contrario si agirà a termine di legge.  
 FILE:ZAMAGNA/FASE 2A\_2/TAV P13 Sezioni.dwg




PLANIMETRIA 1:500

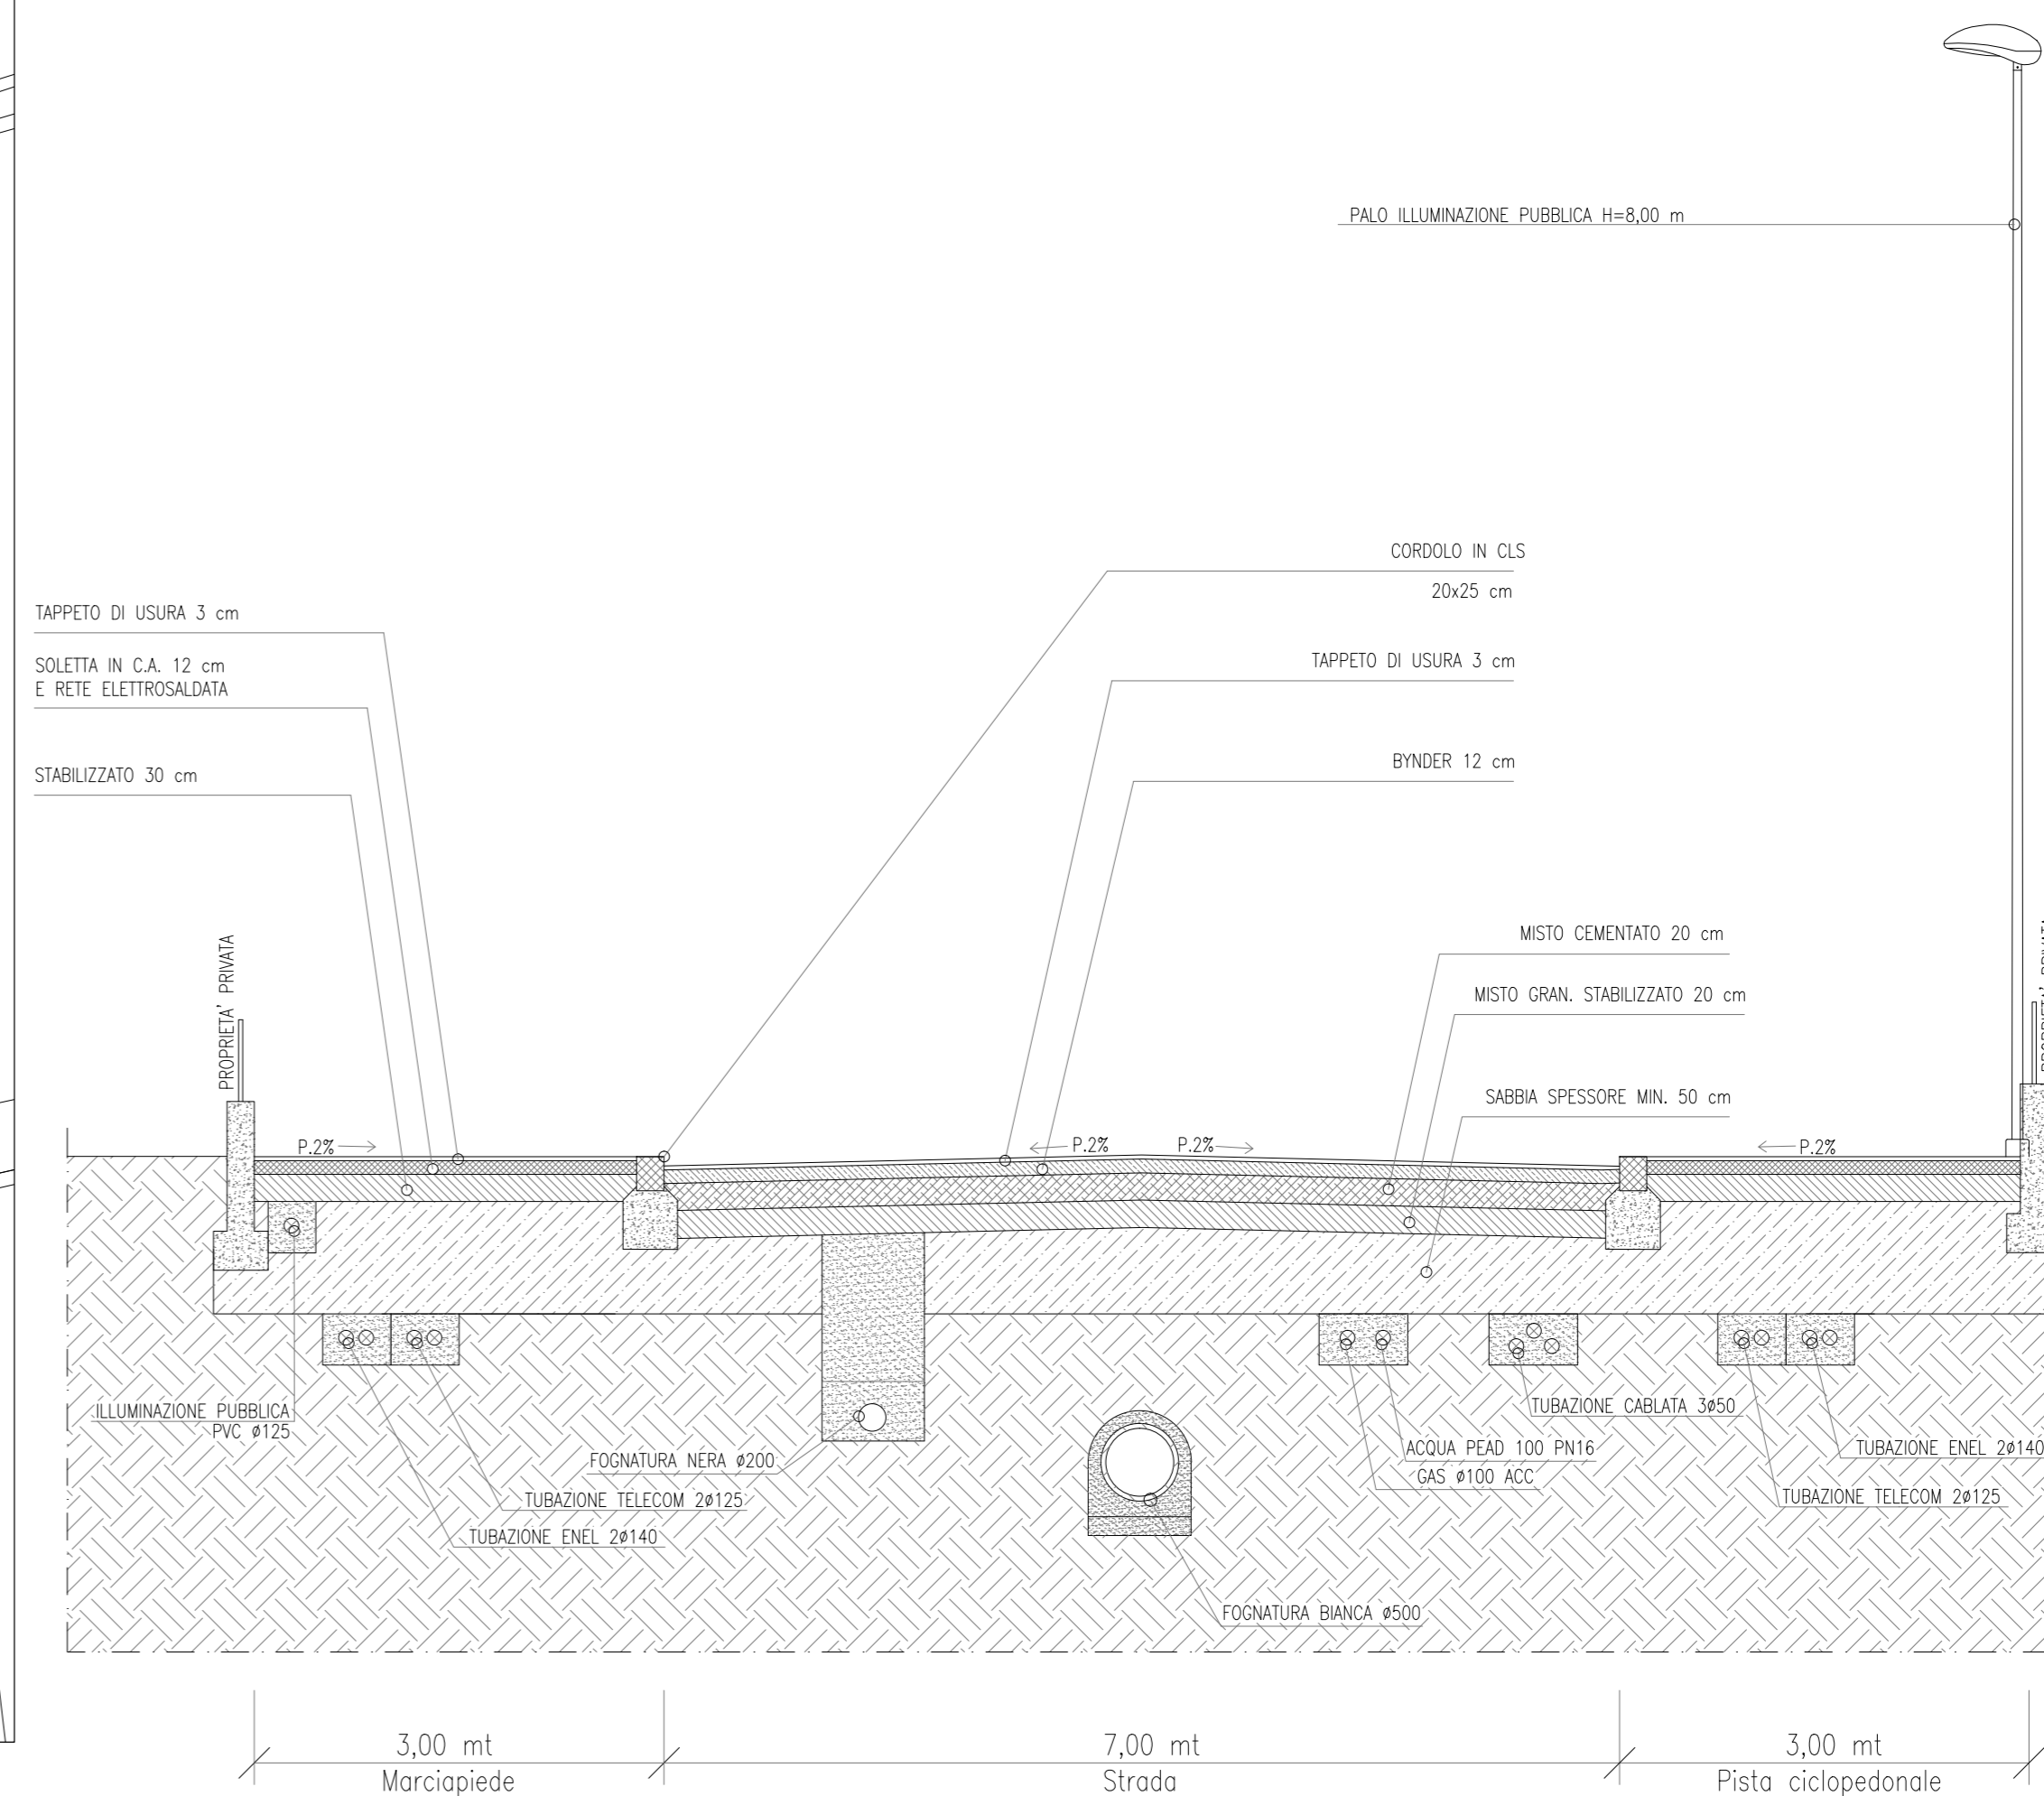

SEZIONE A-A 1:50

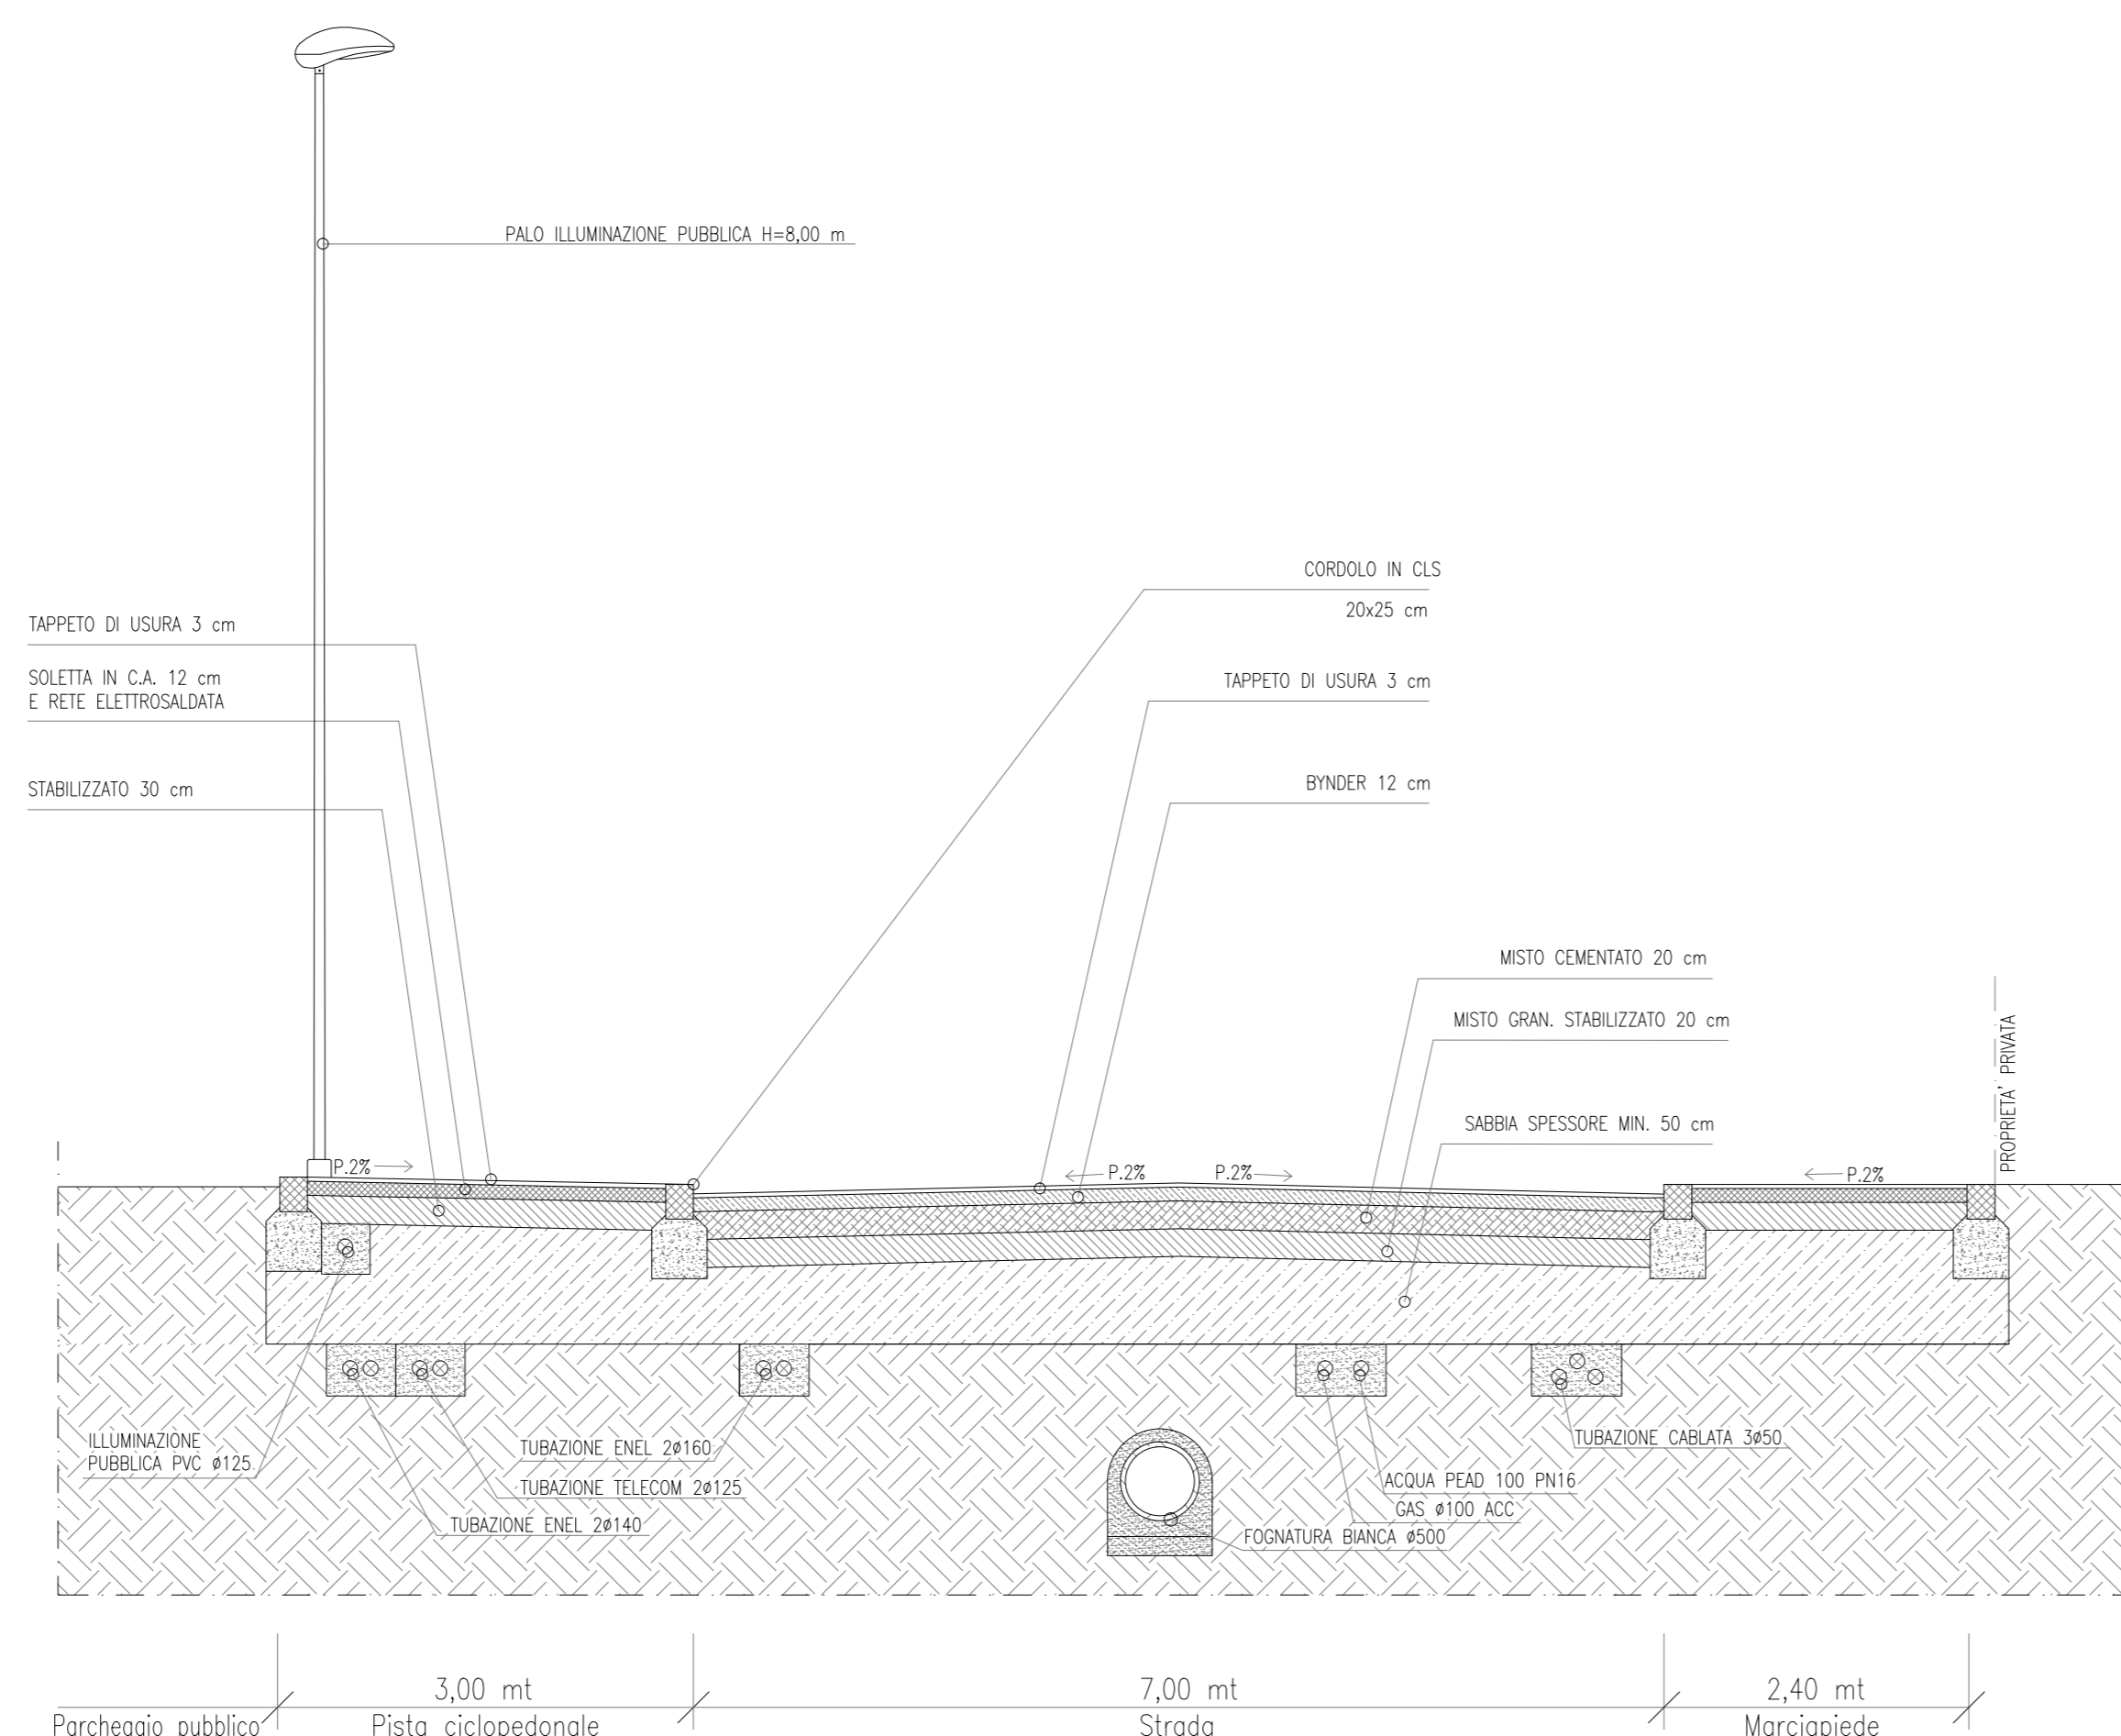

SEZIONE B-B 1:50

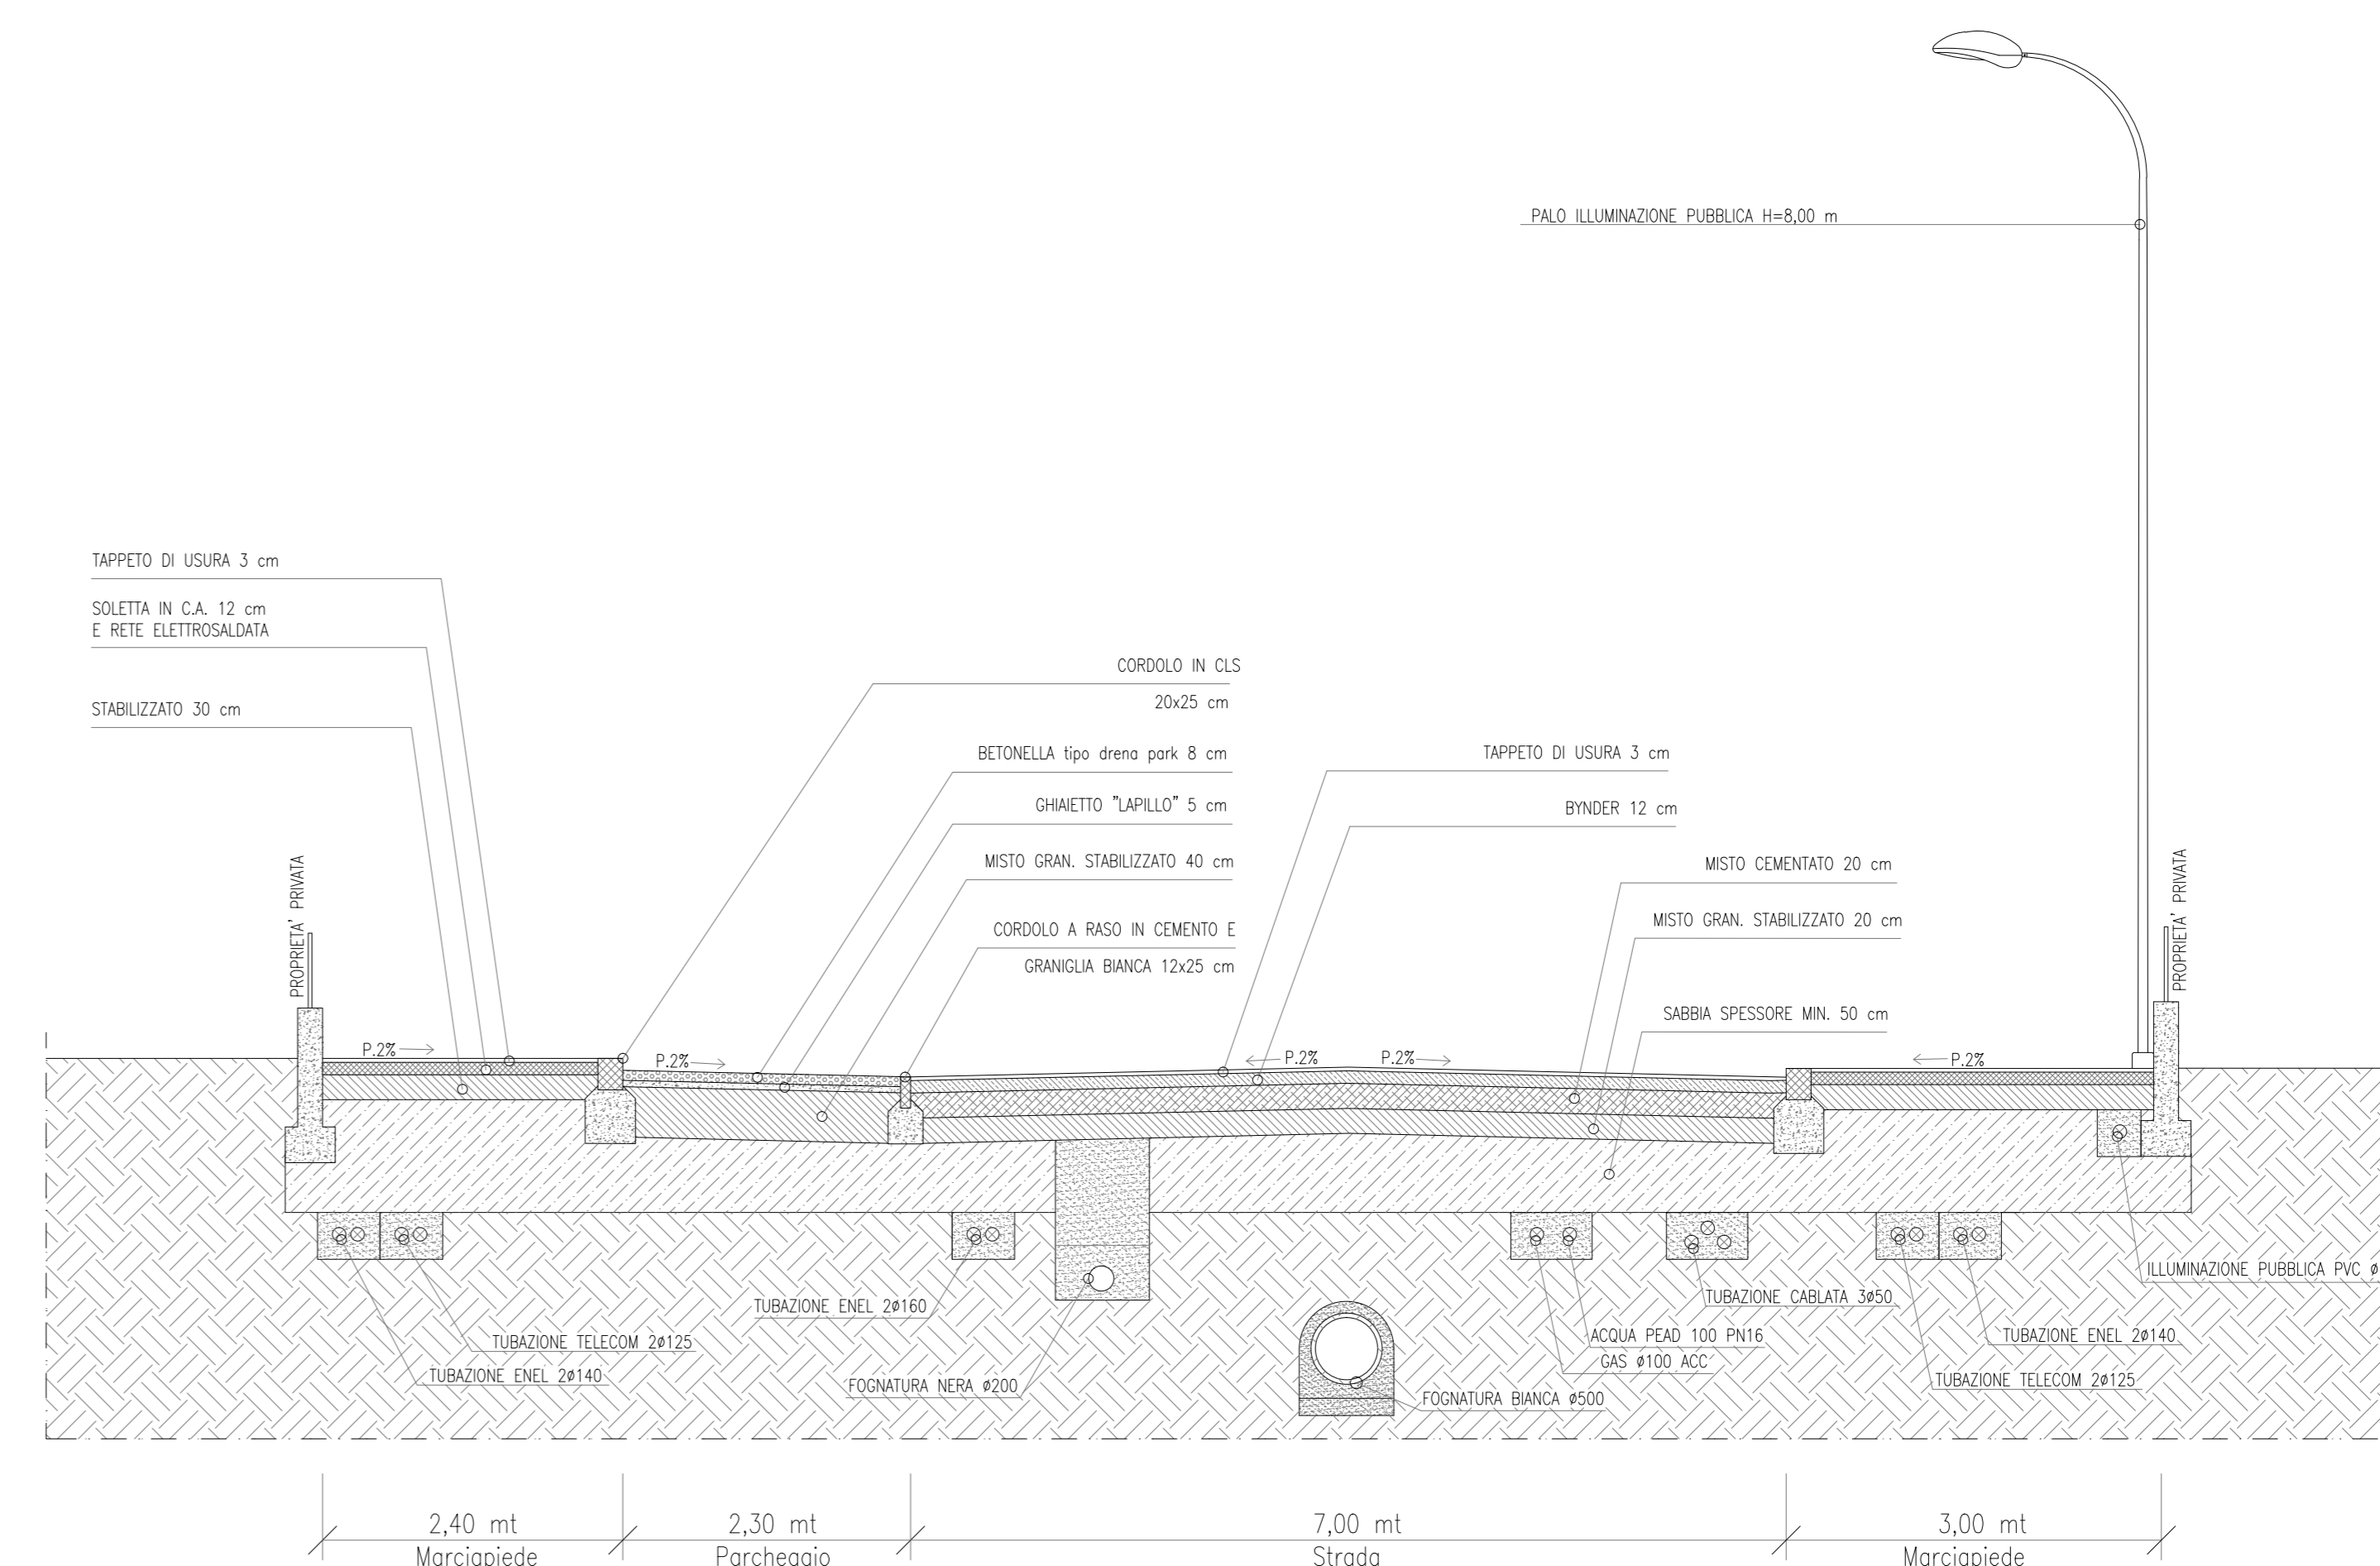

SEZIONE C-C 1:50