

COMUNE DI CERVIA

descrizione dei lavori

VARIANTE A PROGRAMMA INTEGRATO DI INTERVENTO APPROVATO CON DELIBERA DEL CONSIGLIO COMUNALE N°36 DEL 20/04/2009 RELATIVO A PROGETTO OPERE PUBBLICHE DI AREA DA DESTINARE AD ATTREZZATURE COMUNALI DI CUI ALL'ART. 32 N.T.A. SITA IN CANNUZZO, VIA RUGGINE

spazio riservato all'ufficio tecnico


LA PROPRIETA'	n. protocollo ufficio tecnico
DUEFFE S.R.L.	
COMUNE DI CERVIA	

PROGETTO	RILIEVI E DIREZIONE LAVORI
STEFANO FOCACCIA ARCHITETTO	PROGETTISTI RIUNITI
collaboratori: arch. LAURA BALTAZZI arch. DAVIDE RANDI via M.D'AZEGLIO n.38 48121 Ravenna www.stefanofocacciaarchitetti.it T: +390544215210 F: +390544246754 M: info@stefanofocacciaarchitetti.it	0544/472075 0544/472075 0544/472075
	GEOM. ROMEO CARLI

OGGETTO TAVOLA:	ELABORATO N.	8
RETE TELECOM	AGOSTO 2019	
	SCALA 1:200	

LEGENDA

	AREA ART.32	(St = MQ. 4537,93)
	TUBAZIONE REALIZZATA CON UN TUBO CORR.125/106	
	TUBAZIONE REALIZZATA CON (n.) TUBI CORR.125/106	
	COLONNINA DI DISTRIBUZIONE TELEFONICA DA ESTERNO	
	BASAMENTO PREFABBRICATO PER COLONNINA DI DISTRIBUZIONE	
	POZZETTO PREFABBRICATO IN CLS DIM.INTERNE 60X60 CON CHIUSINO DI GHISA	
	POZZETTO PREFABBRICATO IN CLS DIM.INTERNE 60X120 CON CHIUSINO DI GHISA	

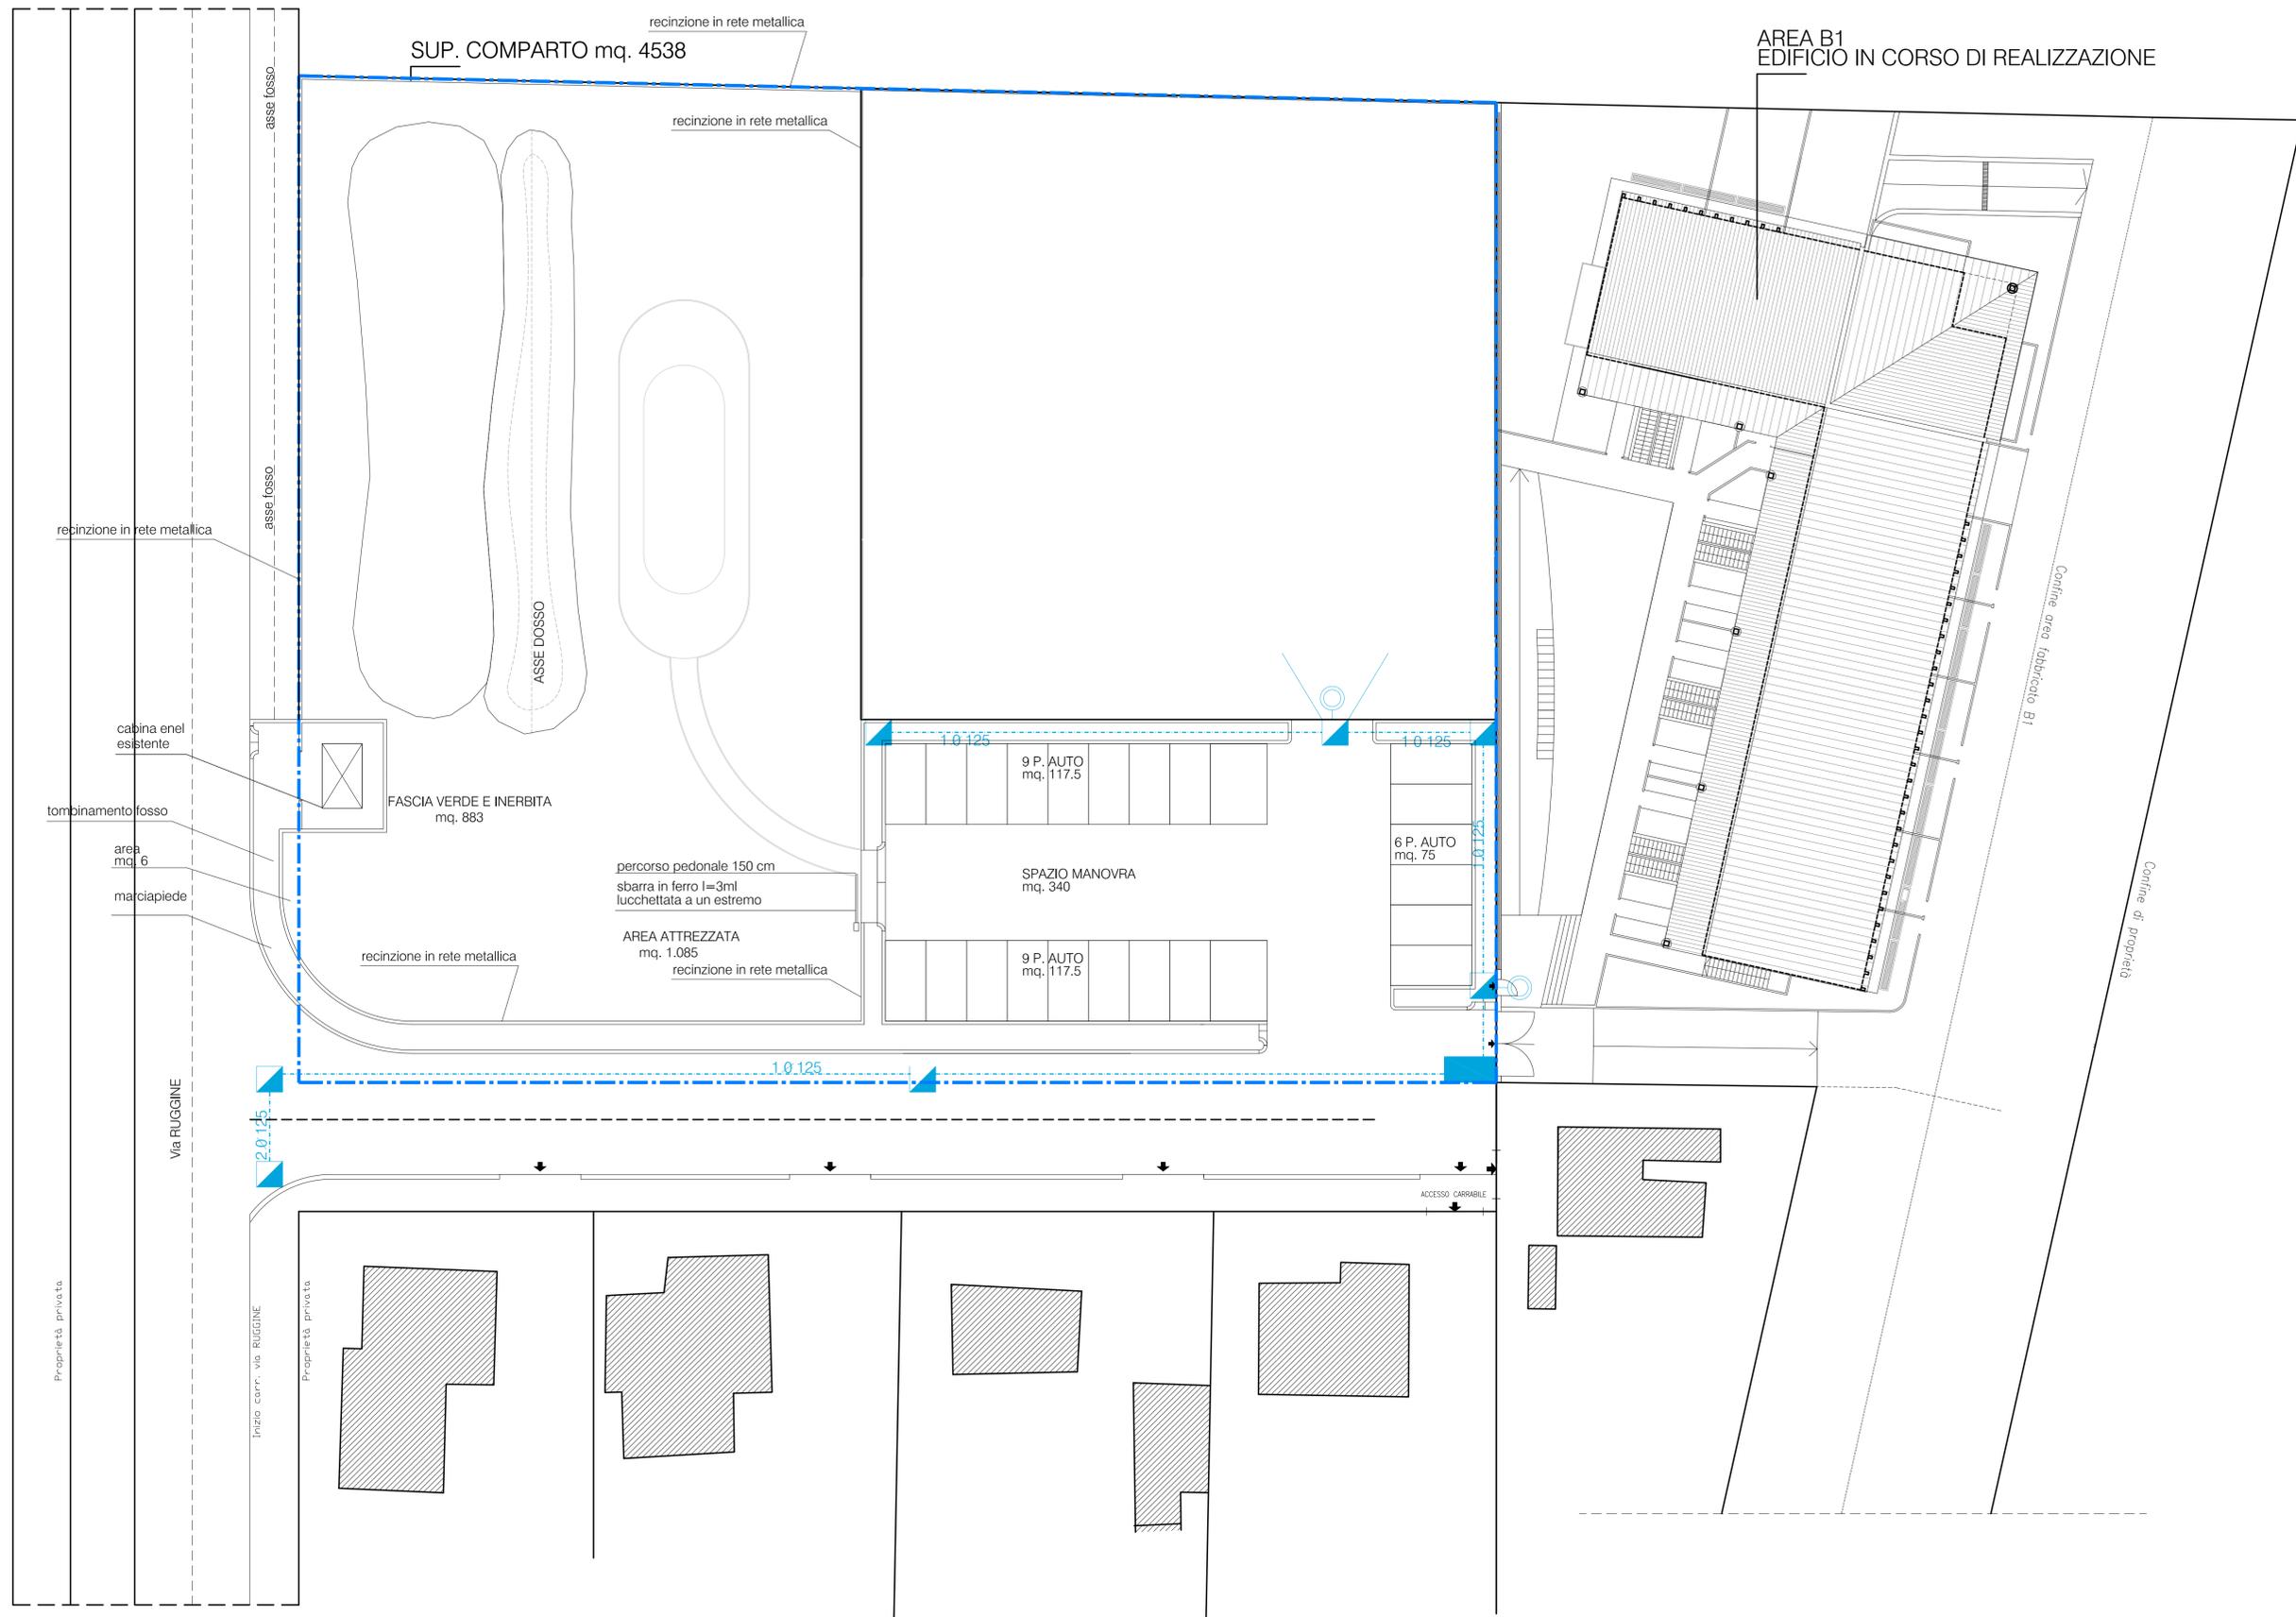

PLANIMETRIA DI PROGETTO SCALA 1:200