


DISEGNI DI RIFERIMENTO	TAV.
OPERE DI URBANIZZAZIONE - STRADE - PLANIMETRIA	01 Serie U
OPERE DI URBANIZZAZIONE - STRADE - PROFILI ASSI "D", "E", "F", "G", "H" e "I"	02b Serie U
OPERE DI URBANIZZAZIONE - STRADE - SEZIONI TIPICHE - PARTICOLARI COSTRUTTIVI	05 Serie U

SEZIONE E0


QUOTA PROGETTO : 0.90 m
 PROGRESSIVA : 0.00 m
 PARZIALE PRECEDENTE : 0.00 m

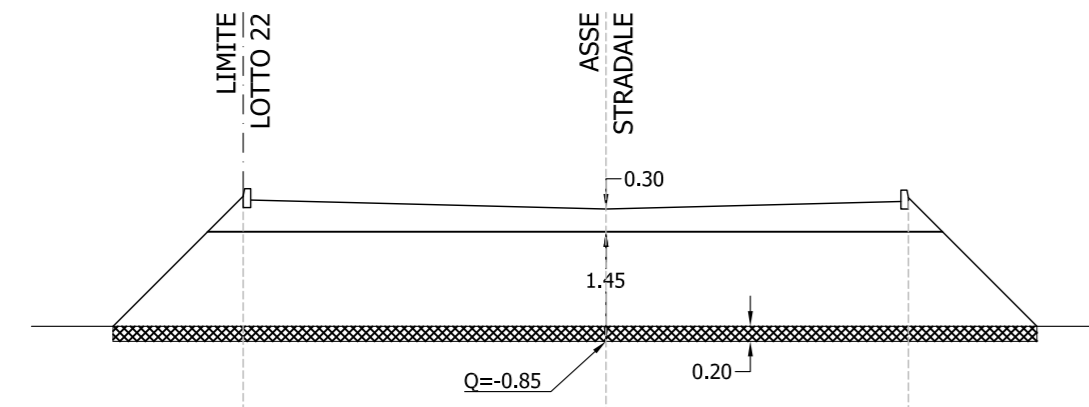

QUOTE TERRENO	-0.65	-0.65	-0.65
QUOTE PROGETTO	1.02	0.90	1.00
DISTANZE PARZIALI PROGETTO	4.80	4.00	

SEZIONE E1


QUOTA PROGETTO : 0.90 m
 PROGRESSIVA : 31.83 m
 PARZIALE PRECEDENTE : 31.83 m

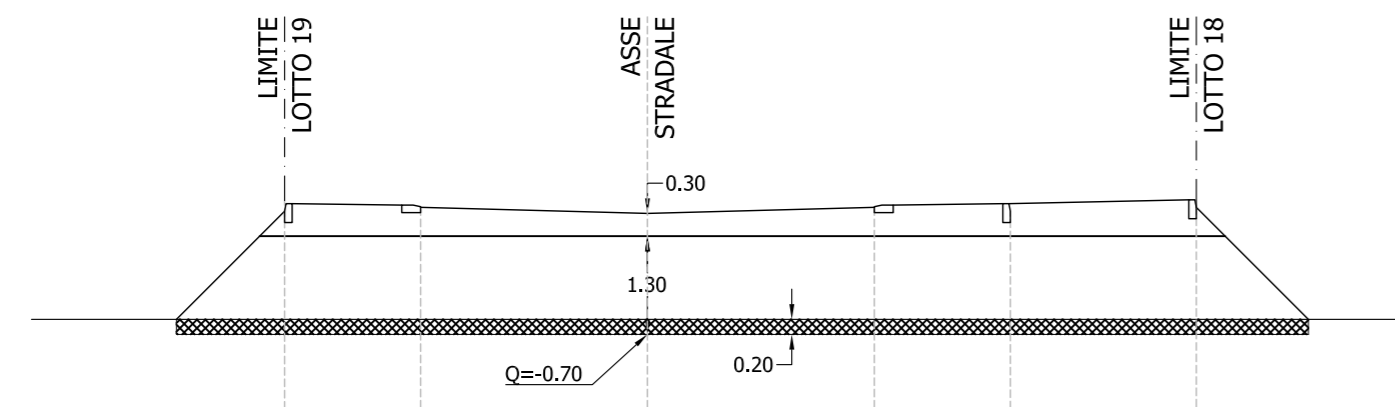

QUOTE TERRENO	-0.50	-0.50	-0.50	-0.50	-0.50	-0.50
QUOTE PROGETTO	1.03	0.99	0.98	0.90	0.98	1.03
DISTANZE PARZIALI PROGETTO	1.80	3.00	3.00	1.80	2.46	1.08

SEZIONE G0


QUOTA PROGETTO : 0.63 m
 PROGRESSIVA : 0.00 m
 PARZIALE PRECEDENTE : 0.00 m

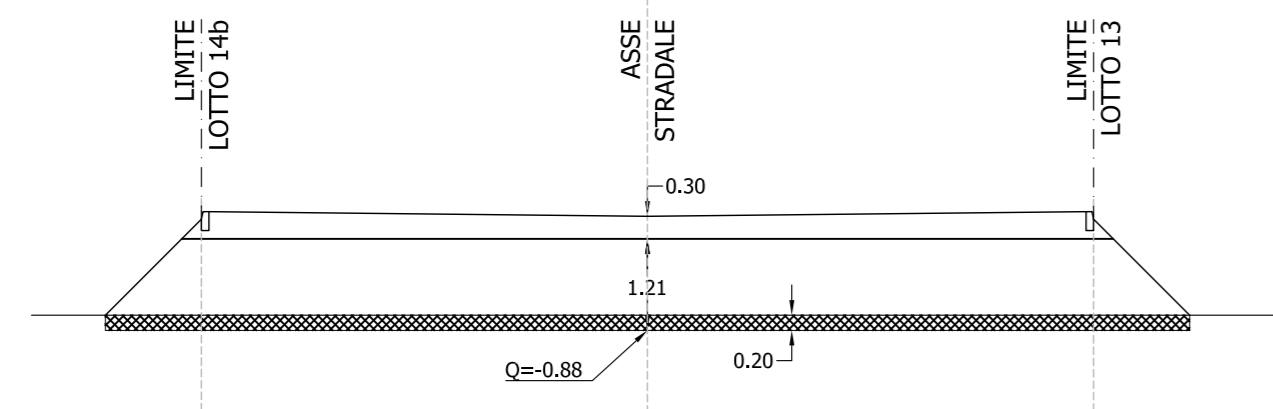

QUOTE TERRENO	-0.68	-0.68	-0.68
QUOTE PROGETTO	0.69	0.63	0.69
DISTANZE PARZIALI PROGETTO	5.90	5.90	

SEZIONE G1


QUOTA PROGETTO : 0.63 m
 PROGRESSIVA : 32.97 m
 PARZIALE PRECEDENTE : 32.97 m

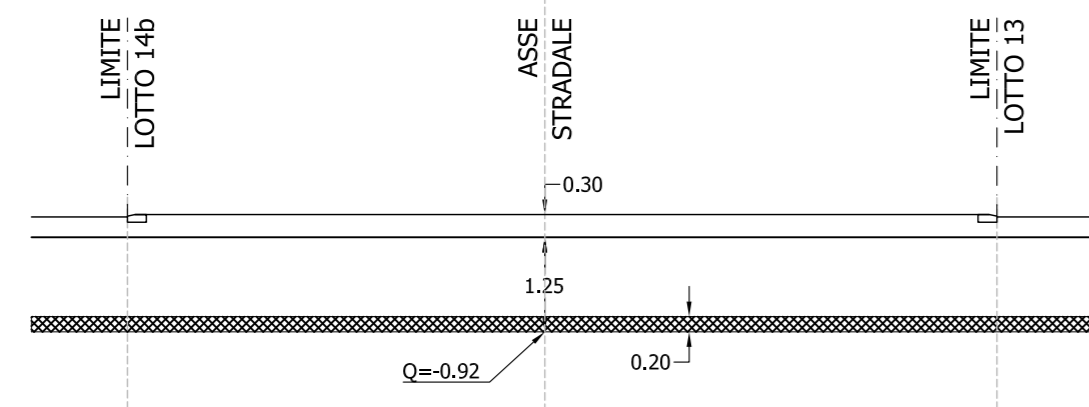

QUOTE TERRENO	-0.72	-0.72	-0.72
QUOTE PROGETTO	0.60	0.63	0.60
DISTANZE PARZIALI PROGETTO	5.52	5.98	

SEZIONE F1


QUOTA PROGETTO : 0.60 m
 PROGRESSIVA : 8.00 m
 PARZIALE PRECEDENTE : 8.00 m

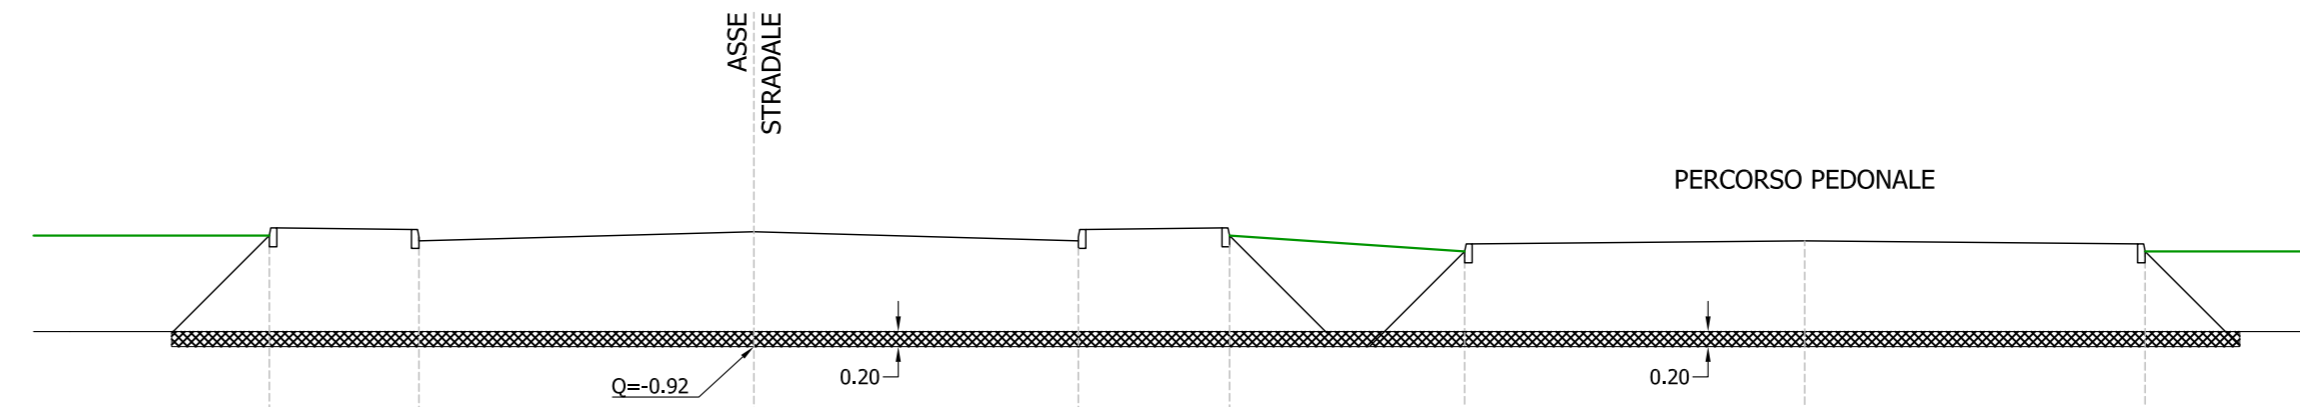

QUOTE TERRENO	-0.72	-0.72	-0.72	-0.72	-0.72	-0.72	-0.72	-0.72
QUOTE PROGETTO	0.65	0.63	0.48	0.60	0.48	0.63	0.65	0.44
DISTANZE PARZIALI PROGETTO	1.98	4.43	4.29	2.00	3.11	4.50	4.50	0.44

SEZIONE F2

QUOTA PROGETTO : 0.00 m
 PROGRESSIVA : 26.41 m
 PARZIALE PRECEDENTE : 18.41 m

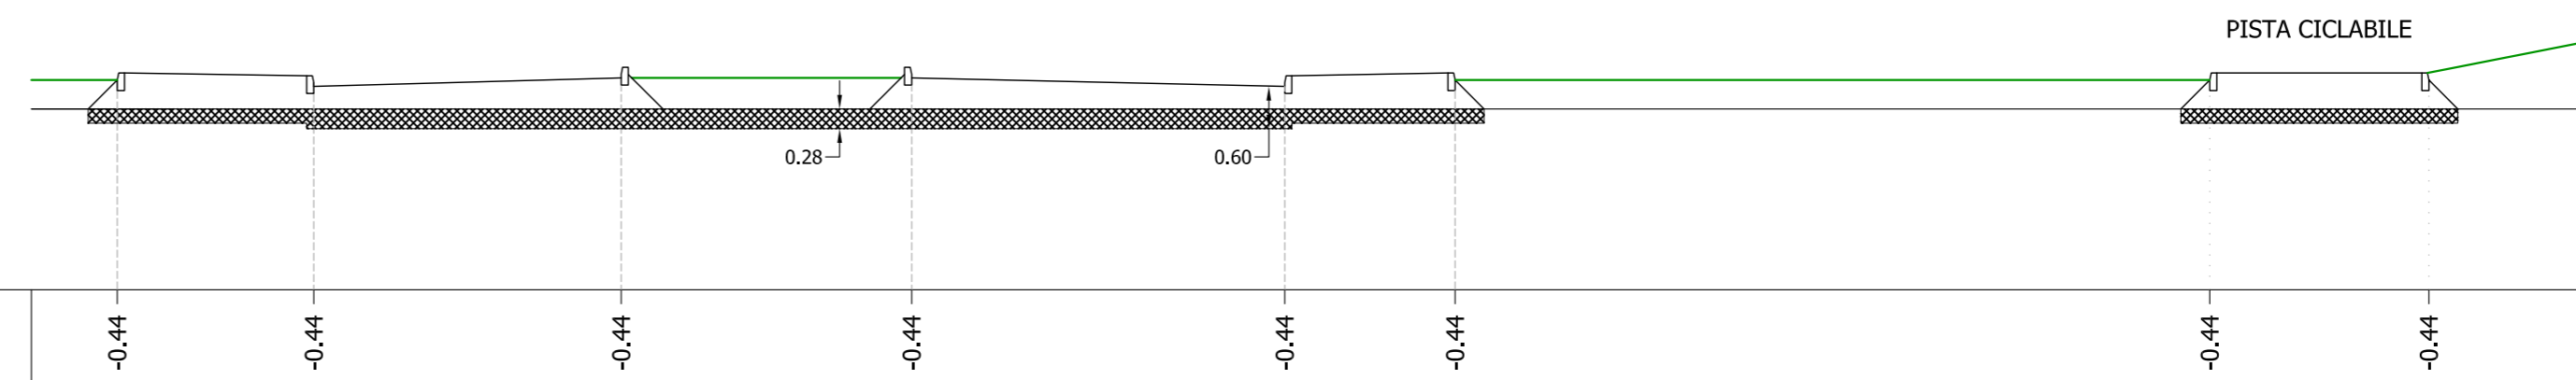

QUOTE TERRENO	-0.44	-0.44	-0.44	-0.44	-0.44	-0.44	-0.44	-0.44
QUOTE PROGETTO	0.07	0.03	-0.12	0.00	0.00	-0.12	0.03	0.07
DISTANZE PARZIALI PROGETTO	2.78	4.35	4.11	5.28	2.41	10.68	3.10	0.07



COMUNE
DI CERVIA

PIANO
URBANISTICO DI
INIZIATIVA
PRIVATA
RELATIVO ALLA
SCHEDA E5

PROGETTO GENERALE:
 ARCH. MARCO GAUDENZI ARCH. GIOVANNI SENNI

PROPRIETA':
 BAGNARA PAOLO
 BAGNARA ALFREDO
 BAGNARA ANNA
 ALESSI ANDREA E VINCENZO
 CAPONIGRI PAOLO
 TORRICELLI CHIARA, MARCO E STEFANO

CONSULENZE SPECIALISTICHE:
 ARREDO URBANO PROGETTAZIONE DEL VERDE RETI TECNOLOGICHE E VISIBILITA'
 DESIGNER STUDIO ARCLAB ENERECO
 PIETRO MANUZZI ARCH. AIDA MORELLI ING. CLAUDIO SARDELLA

SERIE: TAV.
 u 03e
 DATA: SETTEMBRE 2011
 REVISIONI:

OGGETTO:
 OPERE DI URBANIZZAZIONE - STRADE
 SEZIONI ASSI "E", "F" e "G"

architettura & interior design
52
 studio
 pietro manuzzi designer
 giovanni senni architetto
 marco gaudenzi architetto
 via della Sanità 44 - 61100 Pesaro, Italy
 tel. +39 0721 402105 - fax +39 0721 23206
 www.marco-gaudenzi.it
 studio@marco-gaudenzi.it