

COMUNE DI CERVIA

descrizione dei lavori

VARIANTE AL PIANO URBANISTICO ATTUATIVO DI INIZIATIVA PRIVATA, APPROVATO CON DELIBERA N. 83 DEL 12/05/2015 E S.M. N. 45 DEL 6/3/2018, SITO A MONTALETTO DI CERVIA, VIA DEL LAVORO, ALL' INTERNO DI UN COMPARTO PRODUTTIVO, INDUSTRIALE E ARTIGIANALE IN ZONA Dc7 E De5


PROPRIETA'

IMMOBILIARE ELISA S.r.l.
Via Togliatti N.19
47034 Forlimpopoli (FC)
P.IVA: 02049240407

Legale Rappresentante:
BILLI RENATO

PROGETTISTI

STUDIO TECNICO
Zanetti Geom. Mauro
Via Loreta n.223
Fratta Terme di Bertinoro
Tel. 0543/460782

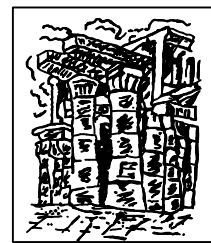

STUDIO TECNICO DI INGEGNERIA
Zanetti Ing. Alessandro
Via Loreta n.223
Fratta Terme di Bertinoro
Tel. 0543/460782

PROGETTISTI RIUNITI

48015 VIA OSPEDALE 8/B CERVIA
TEL. E FAX 0544-973075
GEOM. ROMEO CARLI

Dott. Agr. Giuseppe Argelli

48015 VIA NEMI 20 CERVIA TEL. E FAX 0544-973403

per le rispettive competenze

OGGETTO TAVOLA:

ELABORATO N. 10

VERDE

FEBBRAIO 2020


SCALA 1:500

LEGENDA PIANTUMAZIONI ZONA FILTRO

- A N. 19 FRASSINO (FRAXINUS AUGUSTIFOLIA RAYWOOD) DI NUOVA PIANTUMAZIONE
- B N. 19 ROVERELLA (QUERCUS PUBESCENS) DI NUOVA PIANTUMAZIONE
- C N. 19 CARPINO (CARPINUS BETULUS) DI NUOVA PIANTUMAZIONE
- D N. 12 LIGUSTRO (LIGUSTRUM VULGARE) DI NUOVA PIANTUMAZIONE
- E N. 12 ACERO CAMPESTRE (ACER CAMPESTER) DI NUOVA PIANTUMAZIONE
- F N. 18 LECCIO (QUERCUS ILEX) DI NUOVA PIANTUMAZIONE
- G N. 13 NOCCIOLO (CORYLUS AVELLANA) DI NUOVA PIANTUMAZIONE
- H N. 12 TAMERICE (TAMARIX GALLICA) DI NUOVA PIANTUMAZIONE


LEGENDA PIANTUMAZIONI AREA VERDE PARCHEGGI

- A N. 9 FRASSINO (FRAXINUS AUGUSTIFOLIA RAYWOOD) DI NUOVA PIANTUMAZIONE
- B N. 9 ROVERELLA (QUERCUS PUBESCENS) DI NUOVA PIANTUMAZIONE
- E N. 5 ACERO CAMPESTRE (ACER CAMPESTER) DI NUOVA PIANTUMAZIONE
- F N. 10 LECCIO (QUERCUS ILEX) DI NUOVA PIANTUMAZIONE
- L N. 5 PRUGNO (PRUNUS CERASIFERA PISSARDII) DI NUOVA PIANTUMAZIONE
- M N. 8 PERO (PYRUS CALLERYANA CHANTICLEER) DI NUOVA PIANTUMAZIONE
- N N. 13 MELO (MALUS GLORIOSA GOLDEN HORNET) DI NUOVA PIANTUMAZIONE

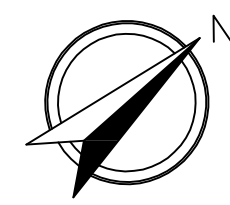


LEGENDA ATTREZZATURE PER IL VERDE PUBBLICO	
	Cartello area verde con accesso consentito ai cani
	Dispenser di sacchetti igienici per cani

LEGENDA VERDE PUBBLICO	
	Sup. territoriale del comparto
	Area in proprietà
	Area verde - zona parcheggio
	Area verde - zona filtro
	Cassonetti nettezza urbana
	Punto luce per illuminazione strada
	Alberi da piantumare

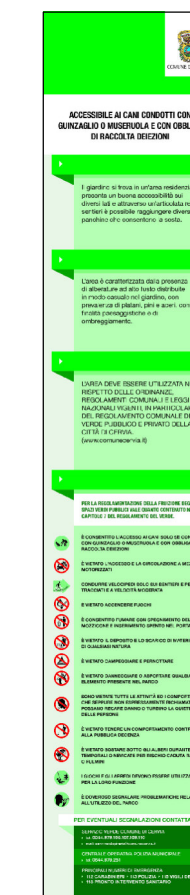

PARTICOLARE CARTELLI

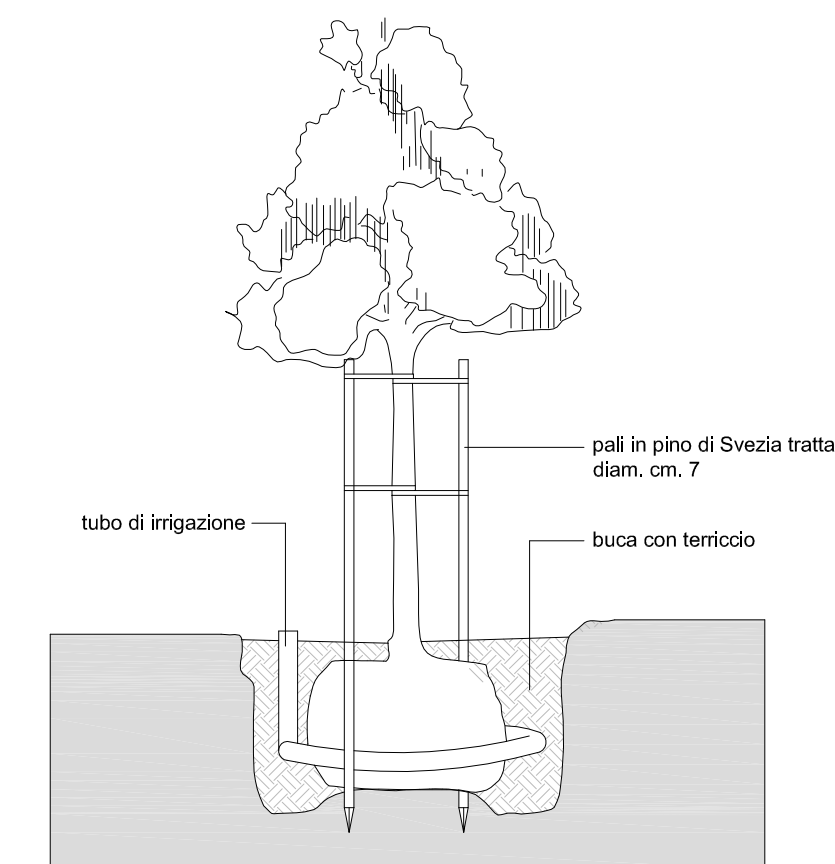

PARTICOLARE DI IMPIANTO ALBERATURE



PLANIMETRIA DEL VERDE SCALA 1:500