

# COMUNE DI CERVIA

descrizione dei lavori

VARIANTE AL PIANO URBANISTICO ATTUATIVO DI INIZIATIVA PRIVATA, APPROVATO CON DELIBERA N. 83 DEL 12/05/2015 E S.M. N. 45 DEL 6/3/2018, SITO A MONTALETTO DI CERVIA, VIA DEL LAVORO, ALL' INTERNO DI UN COMPARTO PRODUTTIVO, INDUSTRIALE E ARTIGIANALE IN ZONA Dc7 E De5

PROPRIETA'  
IMMOBILIARE ELISA S.r.l.  
Via Togliatti N.19  
47034 Forlimpopoli (FC)  
P.IVA: 02049240407

Legale Rappresentante:  
BILLI RENATO

PROGETTISTI

STUDIO TECNICO  
Zanetti Geom. Mauro  
Via Loreta n.223  
Fratte Terme di Bertinoro  
Tel. 0543/460782



STUDIO TECNICO DI INGEGNERIA  
Zanetti Ing. Alessandro  
Via Loreta n.223  
Fratte Terme di Bertinoro  
Tel. 0543/460782

**PROGETTISTI RIUNITI**  
48015 VIA OSPEDALE 8/9 CERVIA  
TEL. E FAX 0544-973075  
GEOM. ROMEO CARLI

**Dott. Agr. Giuseppe Argelli**  
48015 VIA NEMI 20 CERVIA TEL. E FAX 0544-973403

per le rispettive competenze

OGGETTO TAVOLA:

ELABORATO N. **10**

VERDE

FEBBRAIO 2020

SCALA 1:500

## LEGENDA PIANTUMAZIONI ZONA FILTRO

- A N. 19 FRASSINO (FRAXINUS AUGUSTIFOLIA RAYWOOD) DI NUOVA PIANTUMAZIONE
- B N. 19 ROVERELLA (QUERCUS PUBESCENS) DI NUOVA PIANTUMAZIONE
- C N. 19 CARPINO (CARPINUS BETULUS) DI NUOVA PIANTUMAZIONE
- D N. 12 LIGUSTRO (LIGUSTRUM VULGARE) DI NUOVA PIANTUMAZIONE
- E N. 12 ACERO CAMPESTRE (ACER CAMPESTER) DI NUOVA PIANTUMAZIONE
- F N. 18 LECCIO (QUERCUS ILEX) DI NUOVA PIANTUMAZIONE
- G N. 13 NOCCIOLO (CORYLUS AVELLANA) DI NUOVA PIANTUMAZIONE
- H N. 12 TAMERICE (TAMARIX GALLICA) DI NUOVA PIANTUMAZIONE

## LEGENDA PIANTUMAZIONI AREA VERDE PARCHEGGI

- A N. 9 FRASSINO (FRAXINUS AUGUSTIFOLIA RAYWOOD) DI NUOVA PIANTUMAZIONE
- B N. 9 ROVERELLA (QUERCUS PUBESCENS) DI NUOVA PIANTUMAZIONE
- E N. 5 ACERO CAMPESTRE (ACER CAMPESTER) DI NUOVA PIANTUMAZIONE
- F N. 10 LECCIO (QUERCUS ILEX) DI NUOVA PIANTUMAZIONE
- L N. 5 PRUGNO (PRUNUS CERASIFERA PISSARDII) DI NUOVA PIANTUMAZIONE
- M N. 8 PERO (PYRUS CALLERYANA CHANTICLEER) DI NUOVA PIANTUMAZIONE
- N N. 13 MELO (MALUS GLORIOSA GOLDEN HORNET) DI NUOVA PIANTUMAZIONE



## LEGENDA ATTREZZATURE PER IL VERDE PUBBLICO


- Cartello area verde con accesso consentito ai cani
- ☒ Dispenser di sacchetti igienici per cani

## LEGENDA VERDE PUBBLICO


- Sup. territoriale del comparto
- - - Area in proprietà
- Area verde - zona parcheggio
- Area verde - zona filtro
- ▨ Cassonetti nettezza urbana
- ☼ Punto luce per illuminazione strada
- Alberi da piantumare



PARTICOLARE CARTELLO

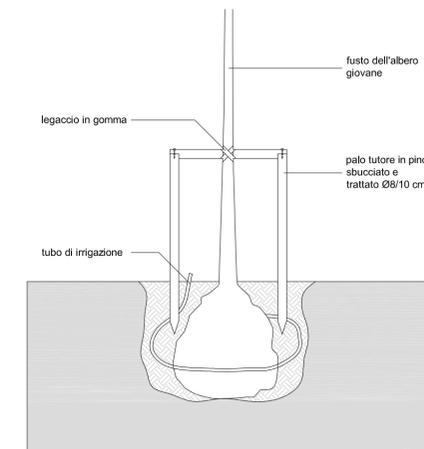

PARTICOLARE DI IMPIANTO ALBERATURE

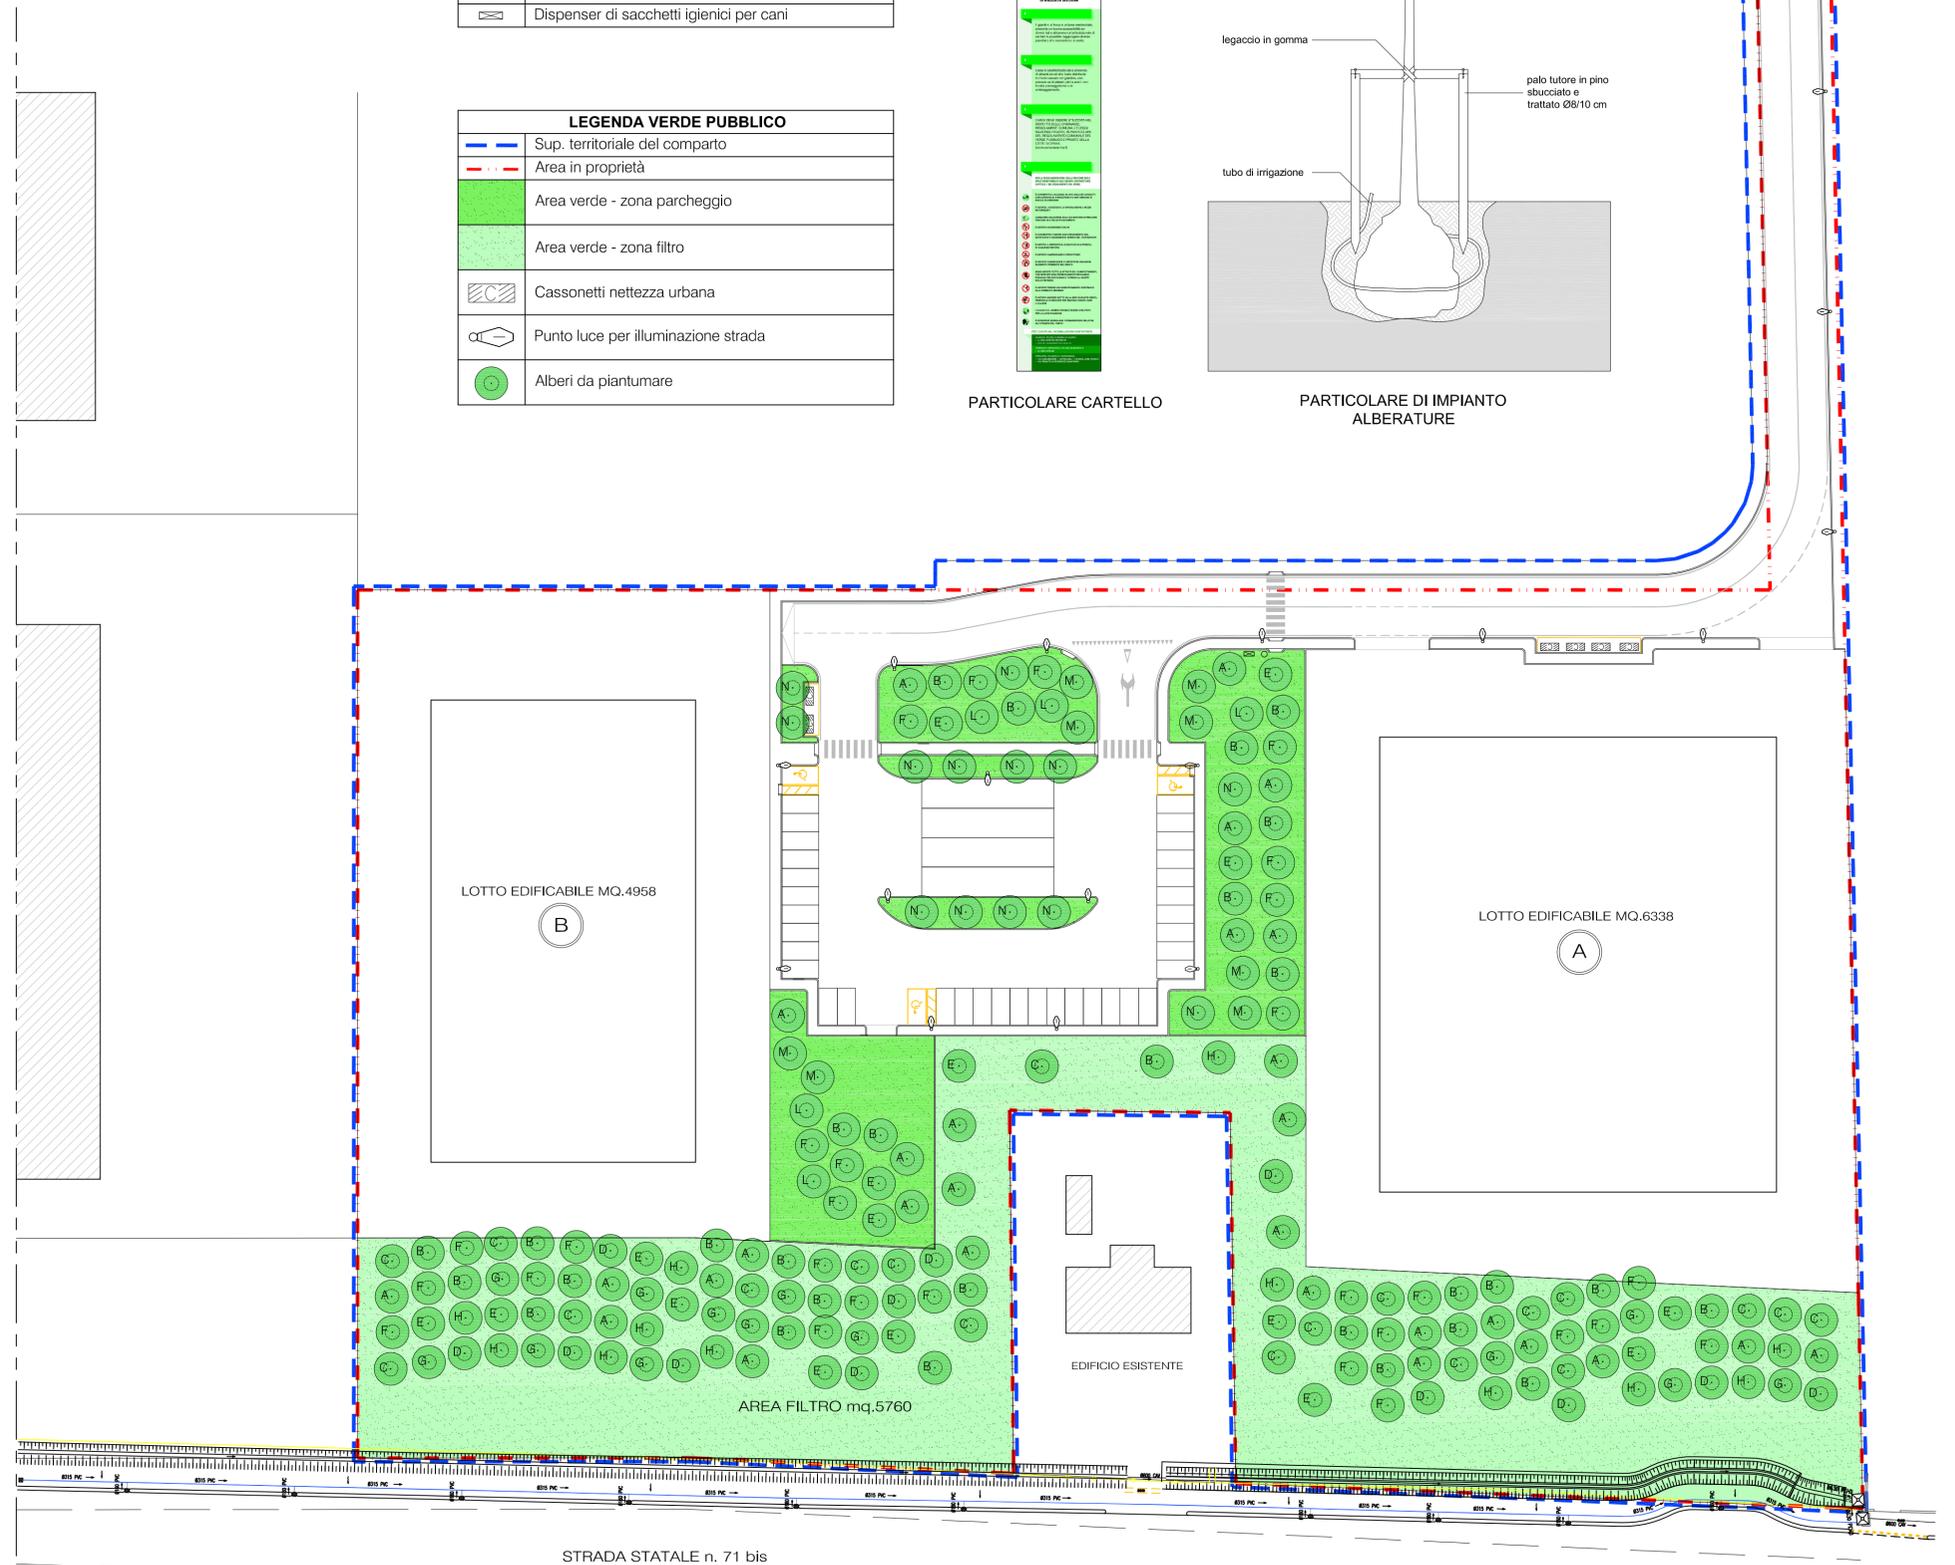

STRADA STATALE n. 71 bis

PLANIMETRIA DEL VERDE SCALA 1:500