

**COMUNE DI CERVIA**  
Provincia di Ravenna  
Settore Programmazione e Gestione del Territorio


Il Sindaco  
**Dott. Luca Coffari**

L'Assessore all'Urbanistica  
**Arch. Natalino Giambi**

Il Dirigente del Settore  
**Ing. Daniele Capitani**

Il Servizio Urbanistica  
Geom. Gianluca Magnani  
Ing. Annalisa Arfatti  
Geom. Elena Taffagi  
Arch. M. Laura Callegari  
Nadia Nicotri

OGGETTO: Progetto delle reti ecologiche  
Scala: 1:15.000  
Elaborato: **D3**

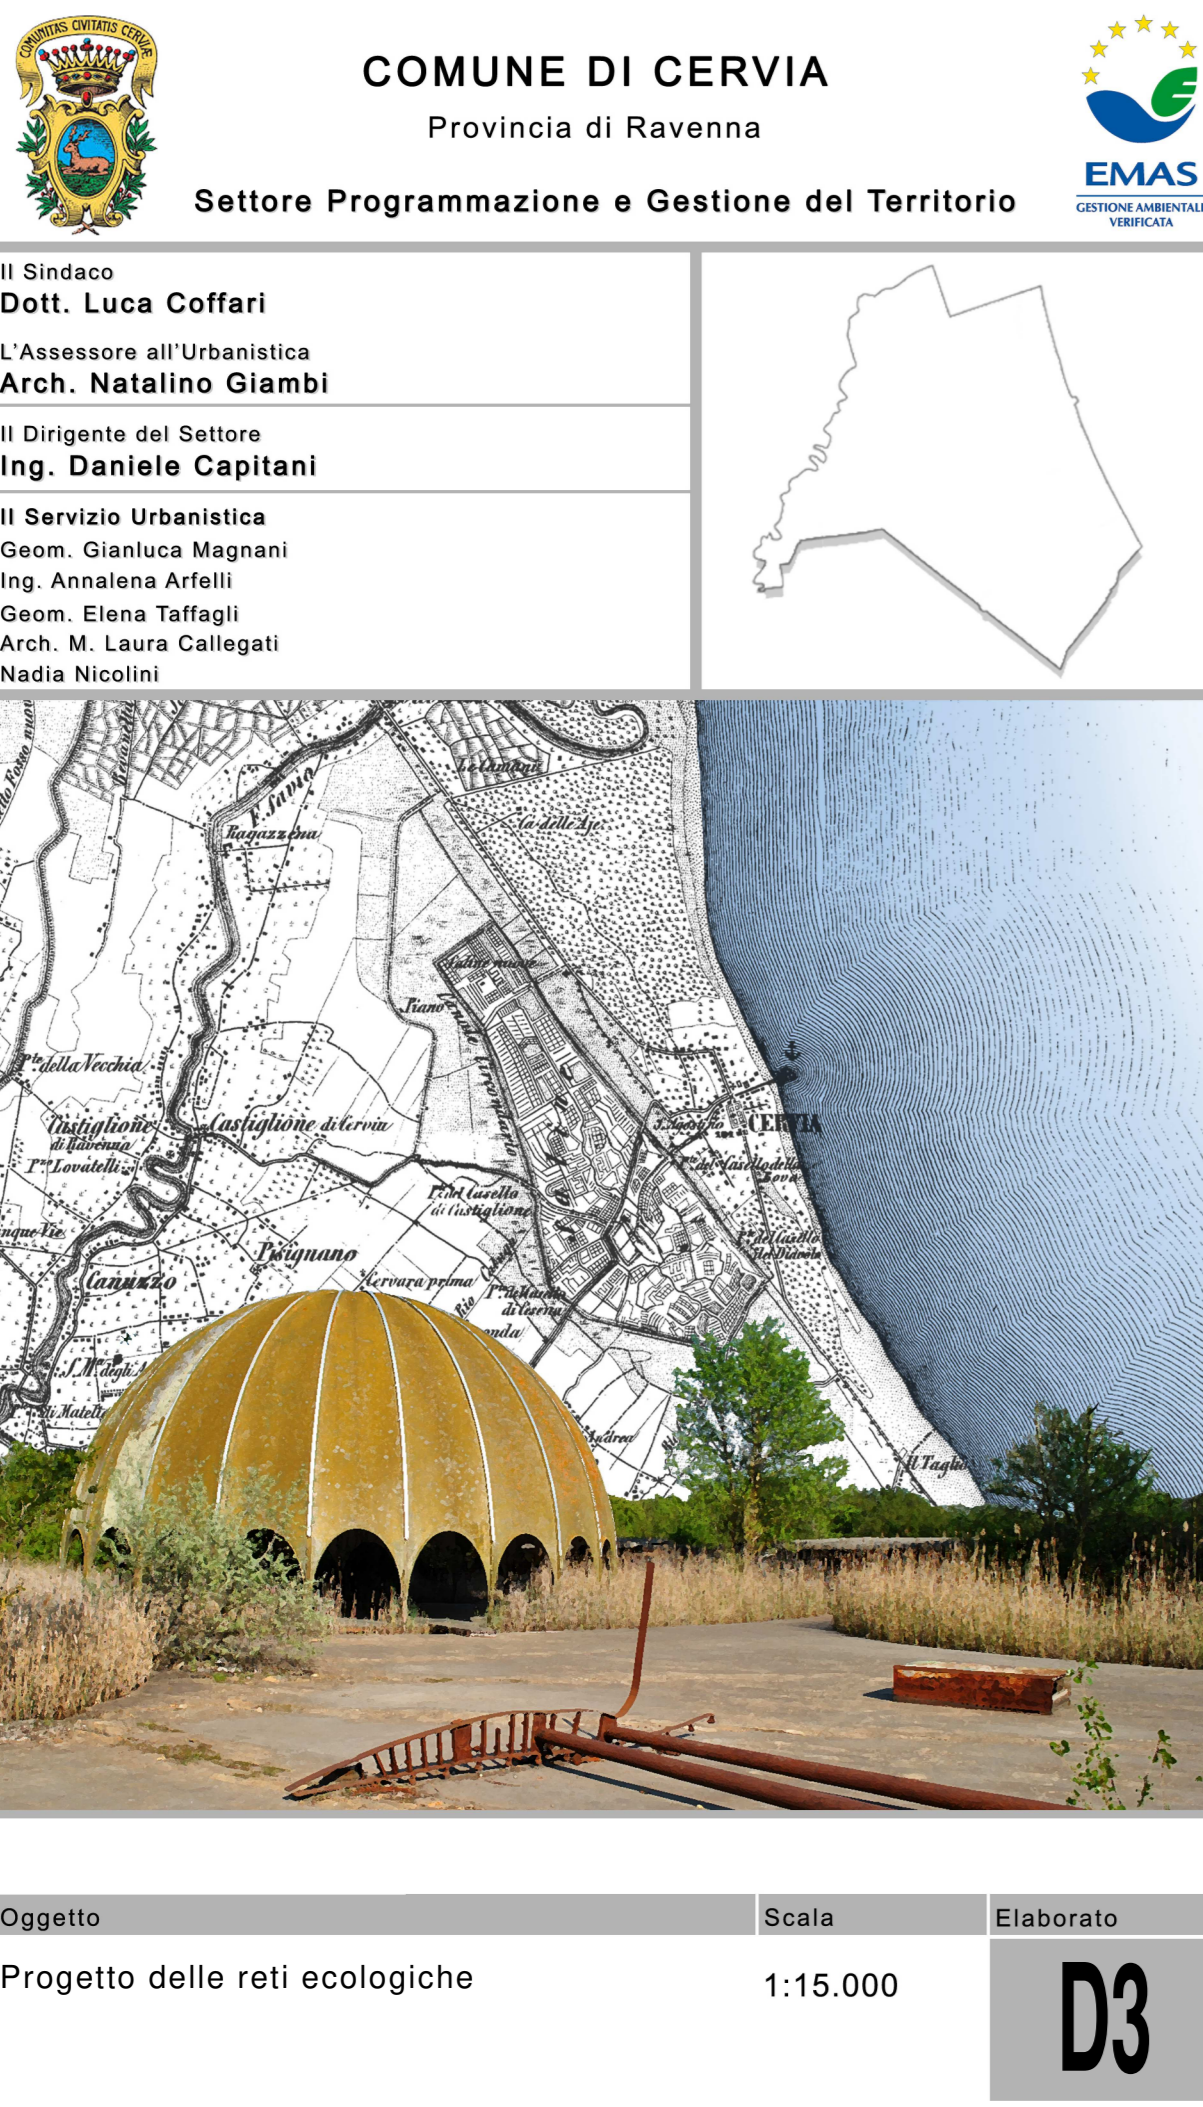

- LEGENDA**
- Nodi ecologici complessi**
- Pineta di Cervia (E)
  - Salina di Cervia (E)
  - Area ripariale Fiume Savio (E)
  - Ambito salina e bacini saliniferi (E)
- Nodi ecologici semplici**
- Ecosistema in prevalenza acquatico*
- Casse di espansione Valle Felici - Progetto generale (P)
  - Casse di espansione Valle Felici - I° Stralcio (P)
  - Vasche di laminazione svincolo (P)
  - Bacini artificiali (E)
- Ecosistema boscoso a prevalente matrice naturale*
- Bosco del Duca d'Altemps (E)
  - Pineta di Pinarella e Tagliata (E)
  - Aree boscate (E)
- Ecosistema soggetto a dinamismo vegetale*
- Duna costiera - Fronte Colonia Varese (E)
  - Ex cave da qualificare (P)
  - Valle felici (E)
- Ecosistema di mitigazione*
- Verde urbano (E)
  - Agricoltura urbana (P)
  - Dotazioni ecologiche ambientali (E)
  - Dotazioni ecologiche ambientali da qualificare (P)
  - Dotazioni ecologiche ambientali private (E)
- Corridoi ecologici**
- Corridoi ecologici acquatici*
- Reticolo idrografico (E)
  - Polo funzionale - Arenile (E)
  - Elementi di difesa dall'aggressione marina (P)
- Corridoi ecologici terrestri*
- Viabilità panoramica (E)
  - Viali alberati (E)
  - Connessioni verdi (P)
  - Schemature verdi (P)
- Interferenze**
- Interferenze di infrastrutture viarie esistenti (SS. 16 Adriatica) (E)
  - Interferenze di infrastrutture ferroviarie esistenti (E)
- Connettivo ecologico diffuso**
- Connettivo ecologico di particolare interesse paesaggistico (rilievo paesaggistico) (E)
  - Connettivo ecologico di integrazione paesaggistica (periurbano) (E)
- Altri elementi di particolare pregio naturalistico**
- Alberi monumentali (E)
- Elementi legati alla fruizione**
- Aree strategiche per la rete ecologica*
- Casa delle Farfalle (E)
  - Centro Wellness (E)
  - Colonnato Vecchie Terme (E)
  - Golf (E)
  - Terme (E)
- Percorsi pedonali/ciclabili*
- Rete ciclabile ideale (E/P)
  - Masterplan ciclovie (P)

