0 = 0 7 - $\boldsymbol{\omega}$ 9 0 Φ $\boldsymbol{\omega}$ 0 0 **O** \mathbf{C}

COMUNE DI CERVIA Provincia di Ravenna Settore Programmazione e Gestione del Territorio II Sindaco Dott. Luca Coffari L'Assessore all'Urbanistica Arch. Natalino Giambi Il Dirigente del Settore Ing. Daniele Capitani II Servizio Urbanistica Geom. Gianluca Magnani Ing. Annalena Arfelli Geom. Elena Taffagli Arch. M. Laura Callegati Nadia Nicolini

Scala

1:2000

Elaborato

LEGENDA

EMAS

Tessuti turistico-ricettivi di rigenerazione urbana

PUA in corso di attuazione

Colonie storiche

Edifici oggetto di intervento


Pedonalizzazione lungomare

Percorsi di accesso all'arenile

Percorso carrabile

Percorso carrabile da riqualificare

Percorso ciclopedonale

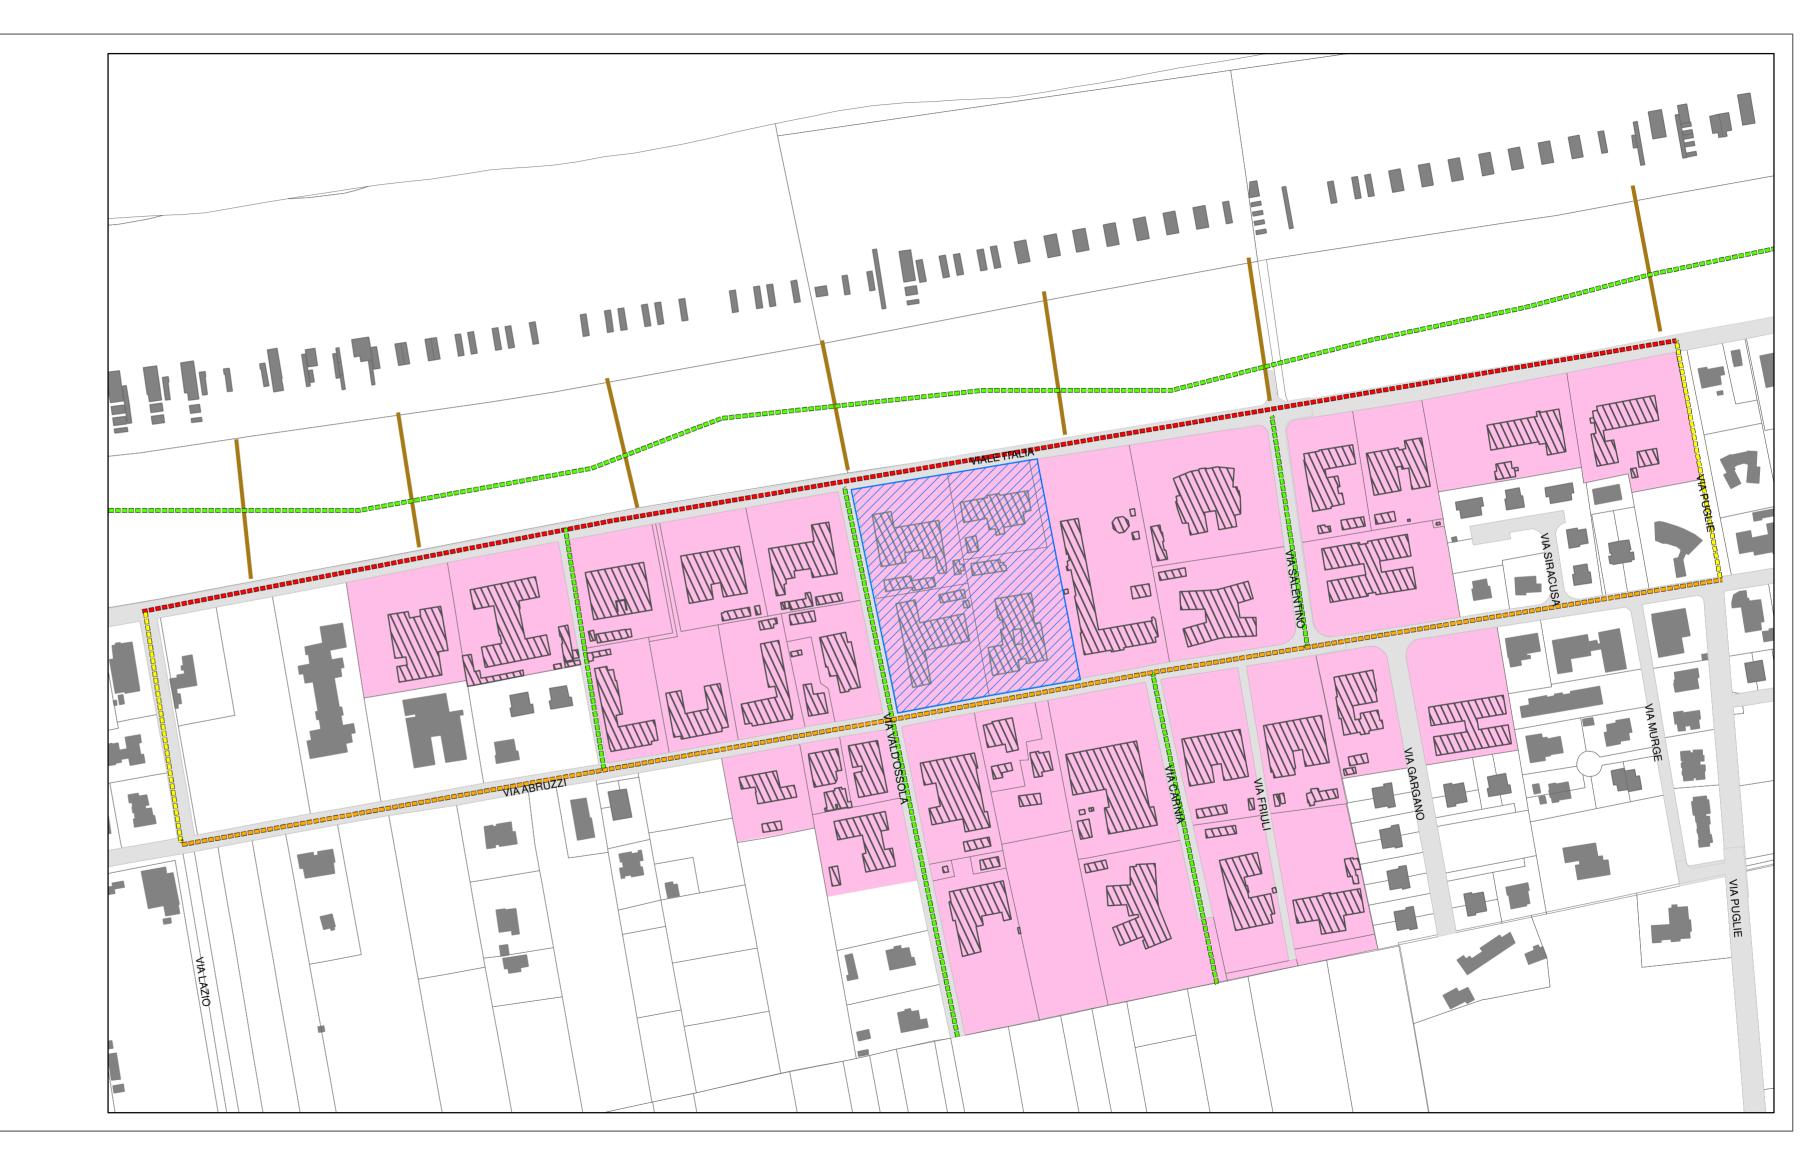



Adottato con DCC n. del Approvato con DCC n. del

Stato di progetto - Tagliata

Programma Unitario Città delle Colonie