

# UNITA' GRANDI OPERE



## COMUNE DI CERVIA Provincia di Ravenna

Settore Programmazione e Gestione del Territorio

Sindaco: **Massimo Medri**


Assessore: **Enrico Mazzolani**

Dirigente del Settore: **Ing. Daniele Capitani**

Responsabile Unico del Procedimento:  
**Arch. Manuel Pazzaglia**

Progettisti:  
**Enrico Guaitoli Panini e Irene Esposito architetti associati**  
**Ing. Michele Tonni**


Collaboratori:  
**Paes. Giulia Mazzali**  
**Arch. Cecilia Carattoni**

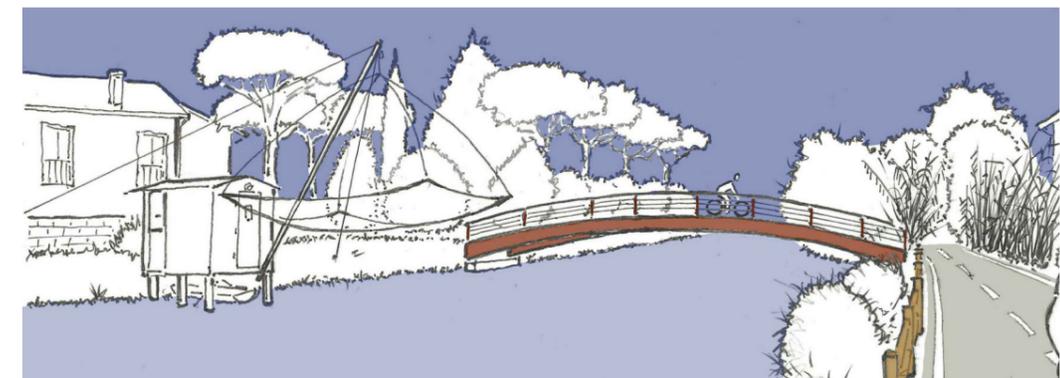

Realizzazione piste e collegamenti ciclabili. Completamento asta porto canale - centro visite saline.

**Progetto Definitivo**

Oggetto:	Scala:	Data:	Tavola:
PLANIMETRIA GENERALE	1:3000	Revisione Settembre 2020	<b>EG1.1</b>

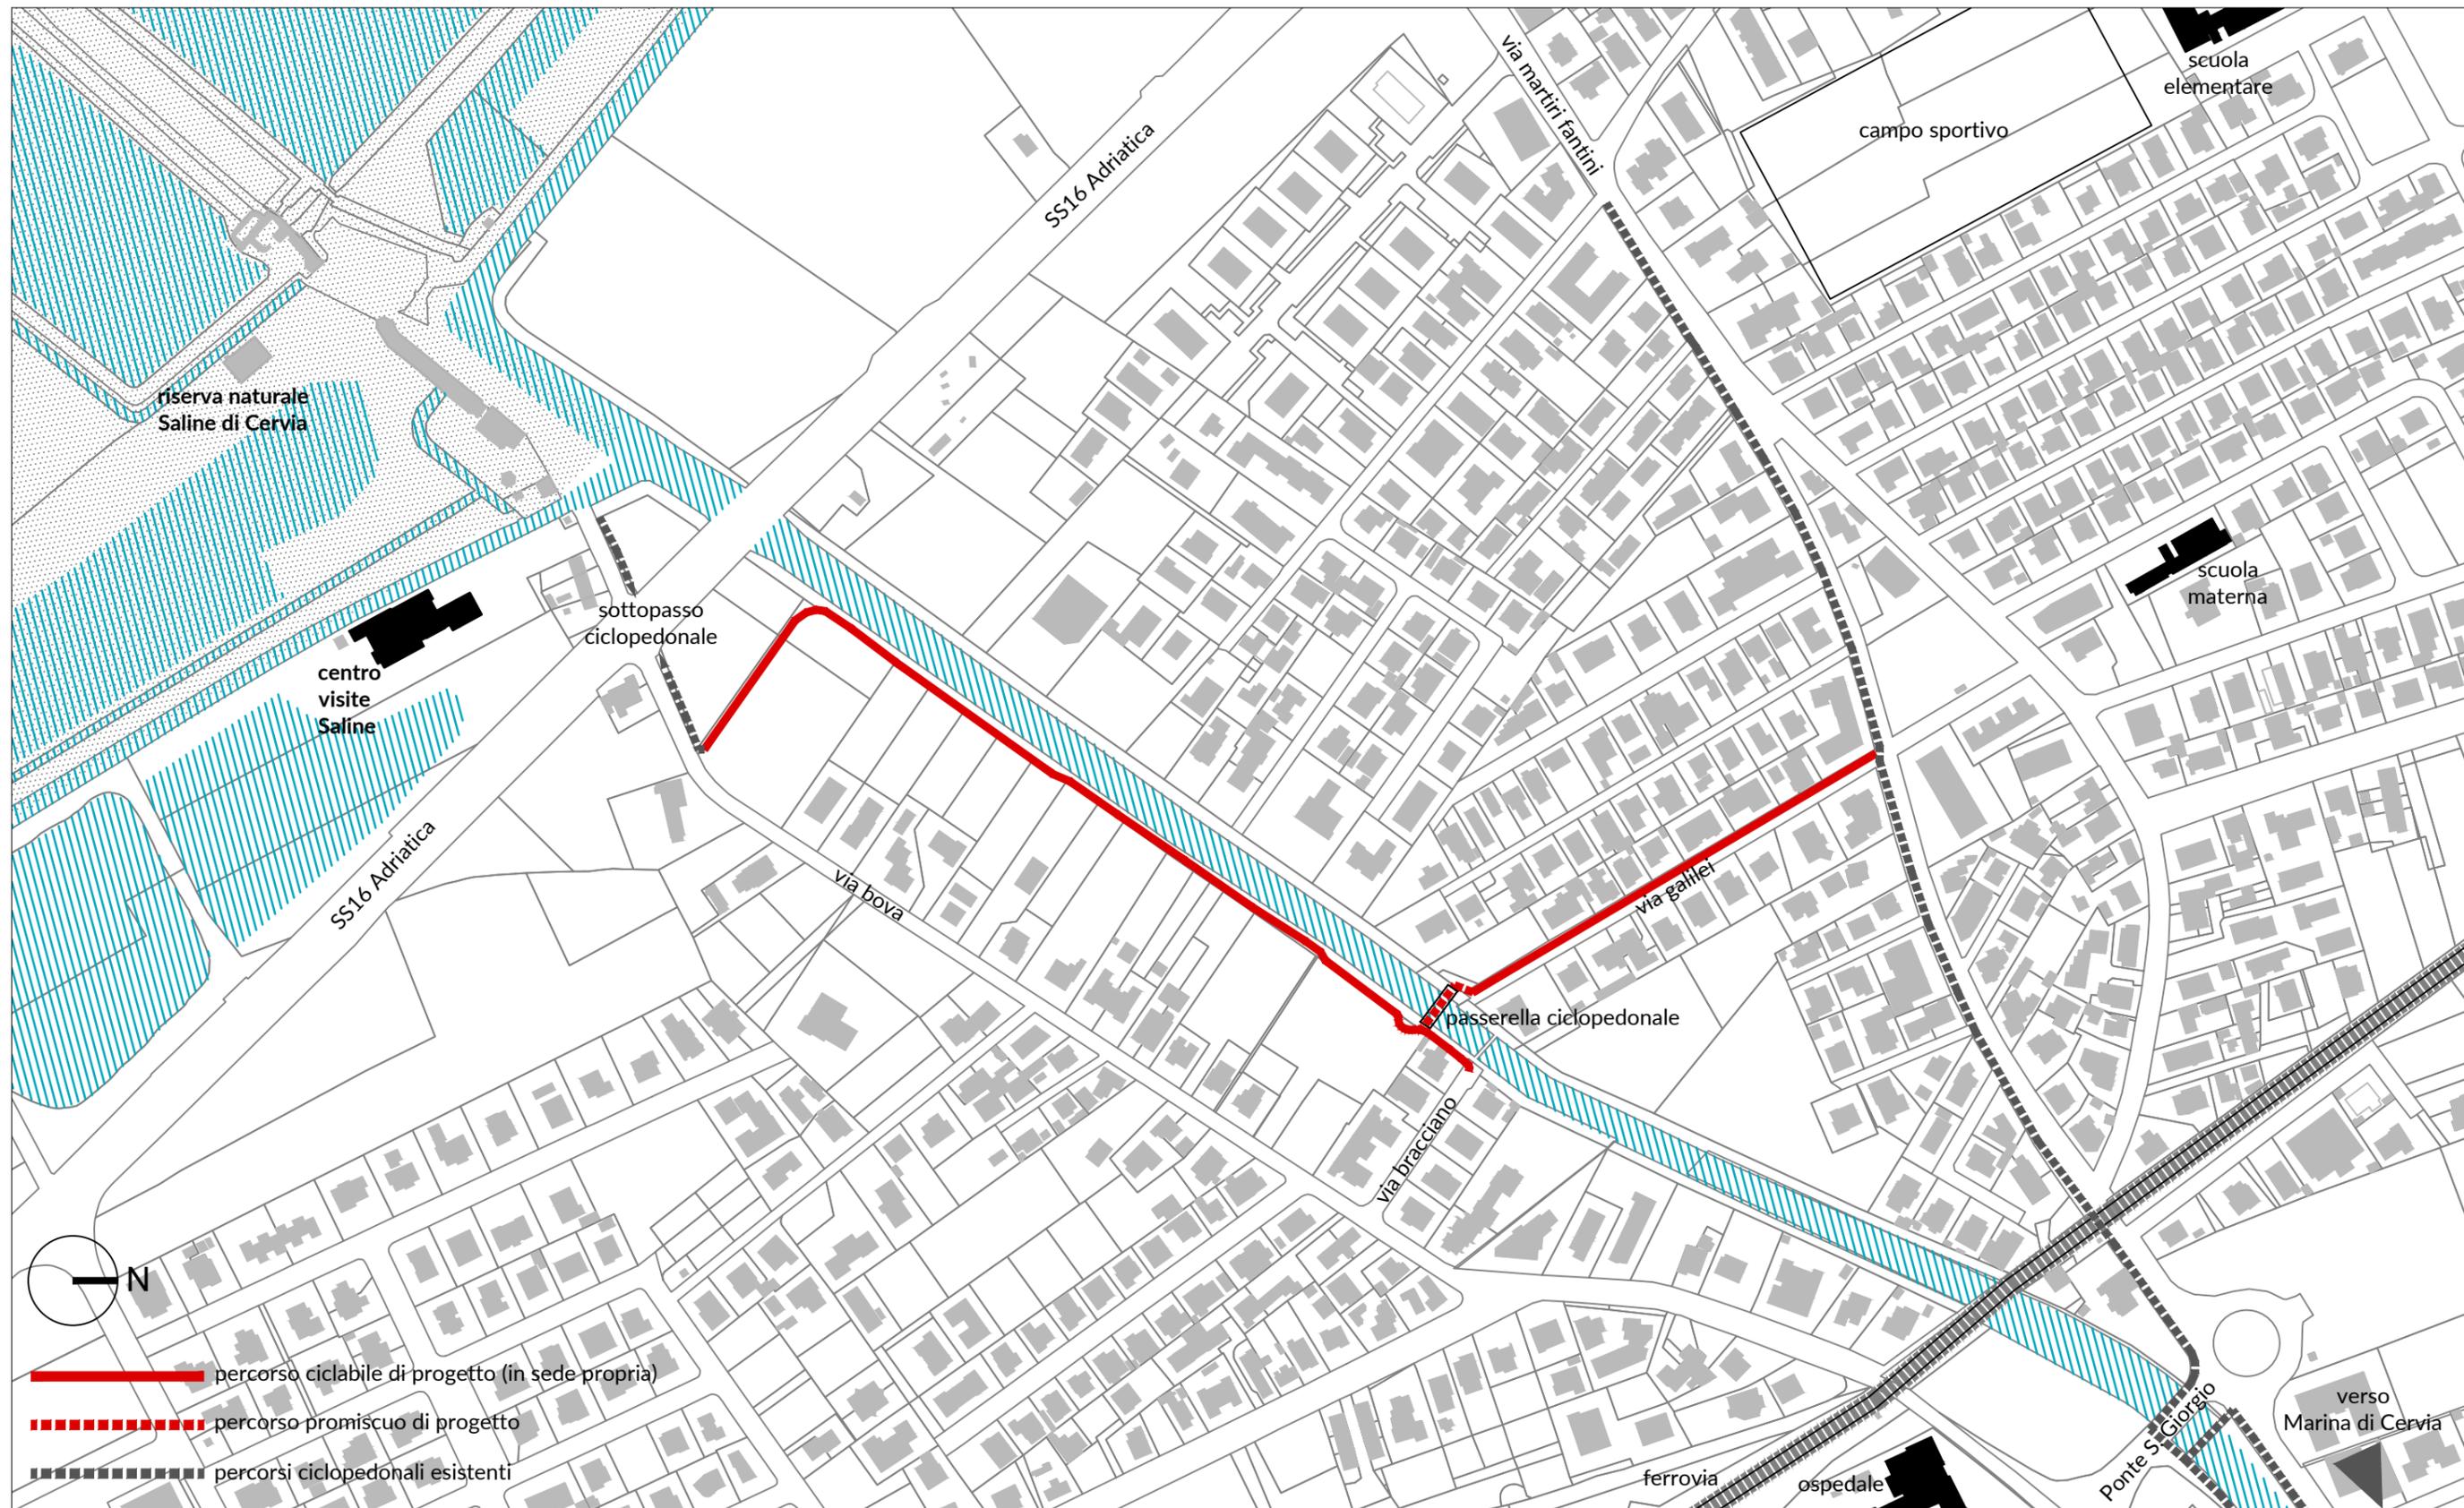

- percorso ciclabile di progetto (in sede propria)
- percorso promiscuo di progetto
- percorsi ciclopedonali esistenti



**Comune di Cervia**  
 Provincia di Ravenna  
 Settore - Programmazione e gestione del territorio  
**Sindaco: Massimo Medri**  
**Assessore: Enrico Mazzolani**  
**Dirigente del settore: Ing. Daniele Capitani**  
**RUP: Arch. Manuel Pazzaglia**



Progettisti:  
**FAHRE - Enrico Guaitoli Panini e Irene Esposito**  
 architetti associati  
 Ing. Michele Tonni  
 Collaboratori:  
 Paes. Giulia Mazzali  
 Arch. Cecilia Carattoni

Realizzazione piste e collegamenti ciclabili  
**COMPLETAMENTO ASTA PORTO CANALE-CENTRO VISITE SALINE**  
 PROGETTO DEFINITIVO  
 EG1.1 - PLANIMETRIA GENERALE  
 Pagina: 1/1 Data: Revisione Settembre 2020  
Scala 1:3000