


ALLEGATO B

PERIMETRAZIONE DELLE AREE AI FINI DEL CALCOLO  
DELL'IMPORTO DELLA MONETIZZAZIONE DEI  
PARCHEGGI PERTINENZIALI DEI PUBBLICI ESERCIZI  
E DEGLI ESERCIZI DI VICINATO

SCALA 1:25000

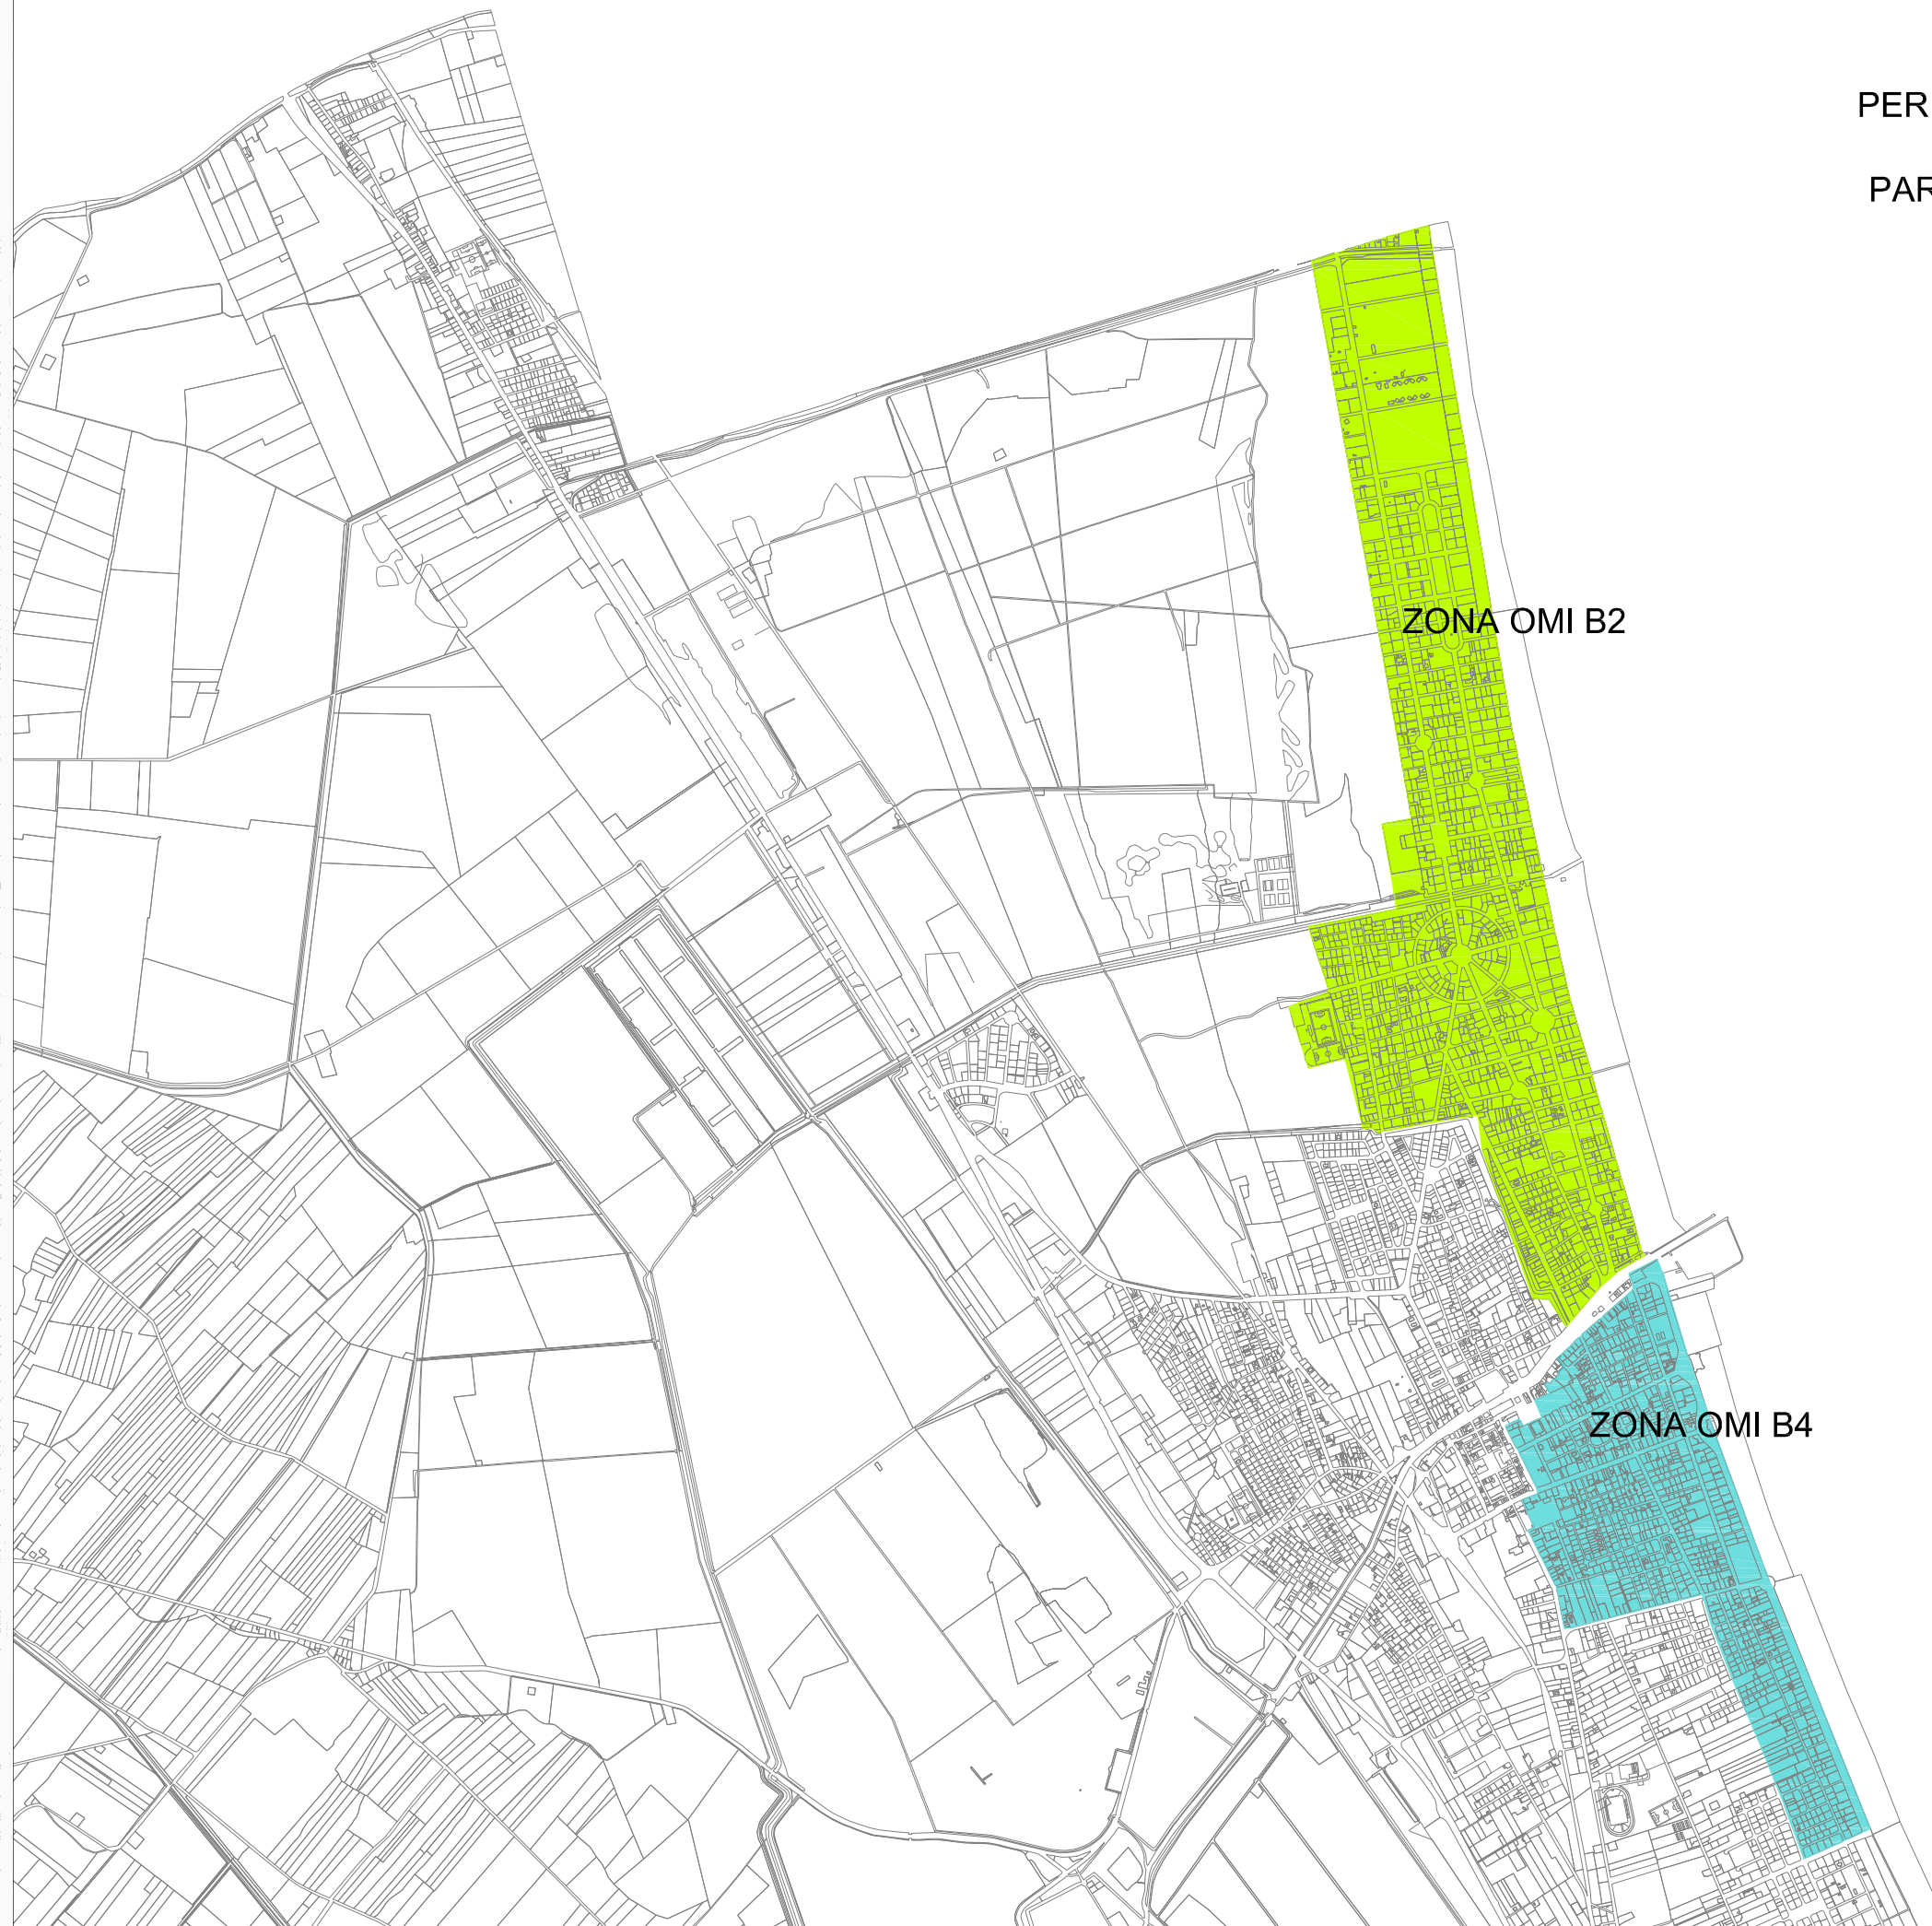

ZONA OMI B2

ZONA OMI B4