

**COMUNE DI CERVIA**  
Provincia di Ravenna  
Settore Programmazione e Gestione del Territorio

**EMAS**  
SISTEMI INTEGRATI DI GESTIONE AMBIENTALE

**Il Sindaco**  
Dott. Luca Coffari

**L'Assessore all'Urbanistica**  
Arch. Natalino Giambal

**Il Responsabile del Procedimento e Coordinatore**  
Ing. Daniele Capitani

**I Progettisti**  
Ing. Daniele Capitani  
Geom. Gianluca Magnani  
Ing. Annalena Arfelli  
Geom. Elena Tortagli  
Arch. M. Laura Callegari  
Ing. Caterina Sivilli  
L'Amministrativo  
Nadia Nicolini




**Piano Urbanistico Generale**

Oggetto: Limitazioni delle attività di trasformazione e uso del territorio


Scala: 1:5.000

Elaborato: **V5.8**

**PUG**

- LEGENDA**
- Territorio urbanizzato
  - Osservatorio astronomico non professionale \*
  - Aree a rischio di incidente rilevante
  - Impianti di smaltimento rifiuti diamessi
- FASCE DI RISPETTO AEROPORTUALE**
- Area di rispetto aeroportuale 1
  - Area di rispetto aeroportuale 2
  - Area di rispetto aeroportuale 3
- SERVITÙ MILITARE (DECRETO 13/2017)**
- Fascia 100 m
  - Fascia 500 m
  - Fascia 2000 m
- ELETTRODOTTI**
- Cabina elettrica
  - ▲ Centrale elettrica
  - Linea MT aerea
  - Linea MT interrata
  - Fascia di rispetto Elettrodotti - Media Tensione
  - Linea 132 kV aerea
  - Linea 132 kV interrata
  - Linea 380 kV aerea
  - Distanza di prima approssimazione
- METANODOTTI**
- Gasdotto
- RISPETTO STRADALE**
- Centri abitati
  - Fascia di rispetto stradale
- RISPETTO CIMITERIALE**
- Cimitero
  - Area di rispetto cimiteriale
- RISPETTO FERROVIARIO**
- Ferrovia
  - Fascia di rispetto ferroviario
- ACQUEDOTTO**
- Acquedotto di Romagna
  - Acquedotto Torre Pedrera
- RETE CONSORZIALE**
- Impianti e manufatti del Consorzio di Bonifica della Romagna
  - Canali del reticolo del Consorzio di Bonifica della Romagna
  - Canali del reticolo Emiliano Romagnolo
  - Condotte del reticolo del Consorzio di Bonifica, aduzione
  - Condotte del reticolo del Consorzio di Bonifica, aduzione - distribuzione
  - Condotte del reticolo del Consorzio di Bonifica, distribuzione
  - Fasce di rispetto dei canali non tombinati del reticolo (Consorzio di bonifica e Consorzio CER)
- DEMANIO MARITTIMO**
- Dividente demaniale
  - Aree ricadenti nella fascia di 30 m dal demanio marittimo
- RISPETTO IMPIANTI DI DEPURAZIONE**
- Area di rispetto del depuratore
  - Depuratore
- ALLEVAMENTI**
- Allevamento attivo
  - Allevamento attivo da delocalizzare
  - Fascia di rispetto dagli allevamenti attivi per i nuovi insediamenti - 250m

\* La perimetrazione delle zone di protezione dall'inquinamento luminoso legate alla presenza dell'Osservatorio Astronomico interessa tutto il territorio comunale ad esclusione della zona sud di Togliata

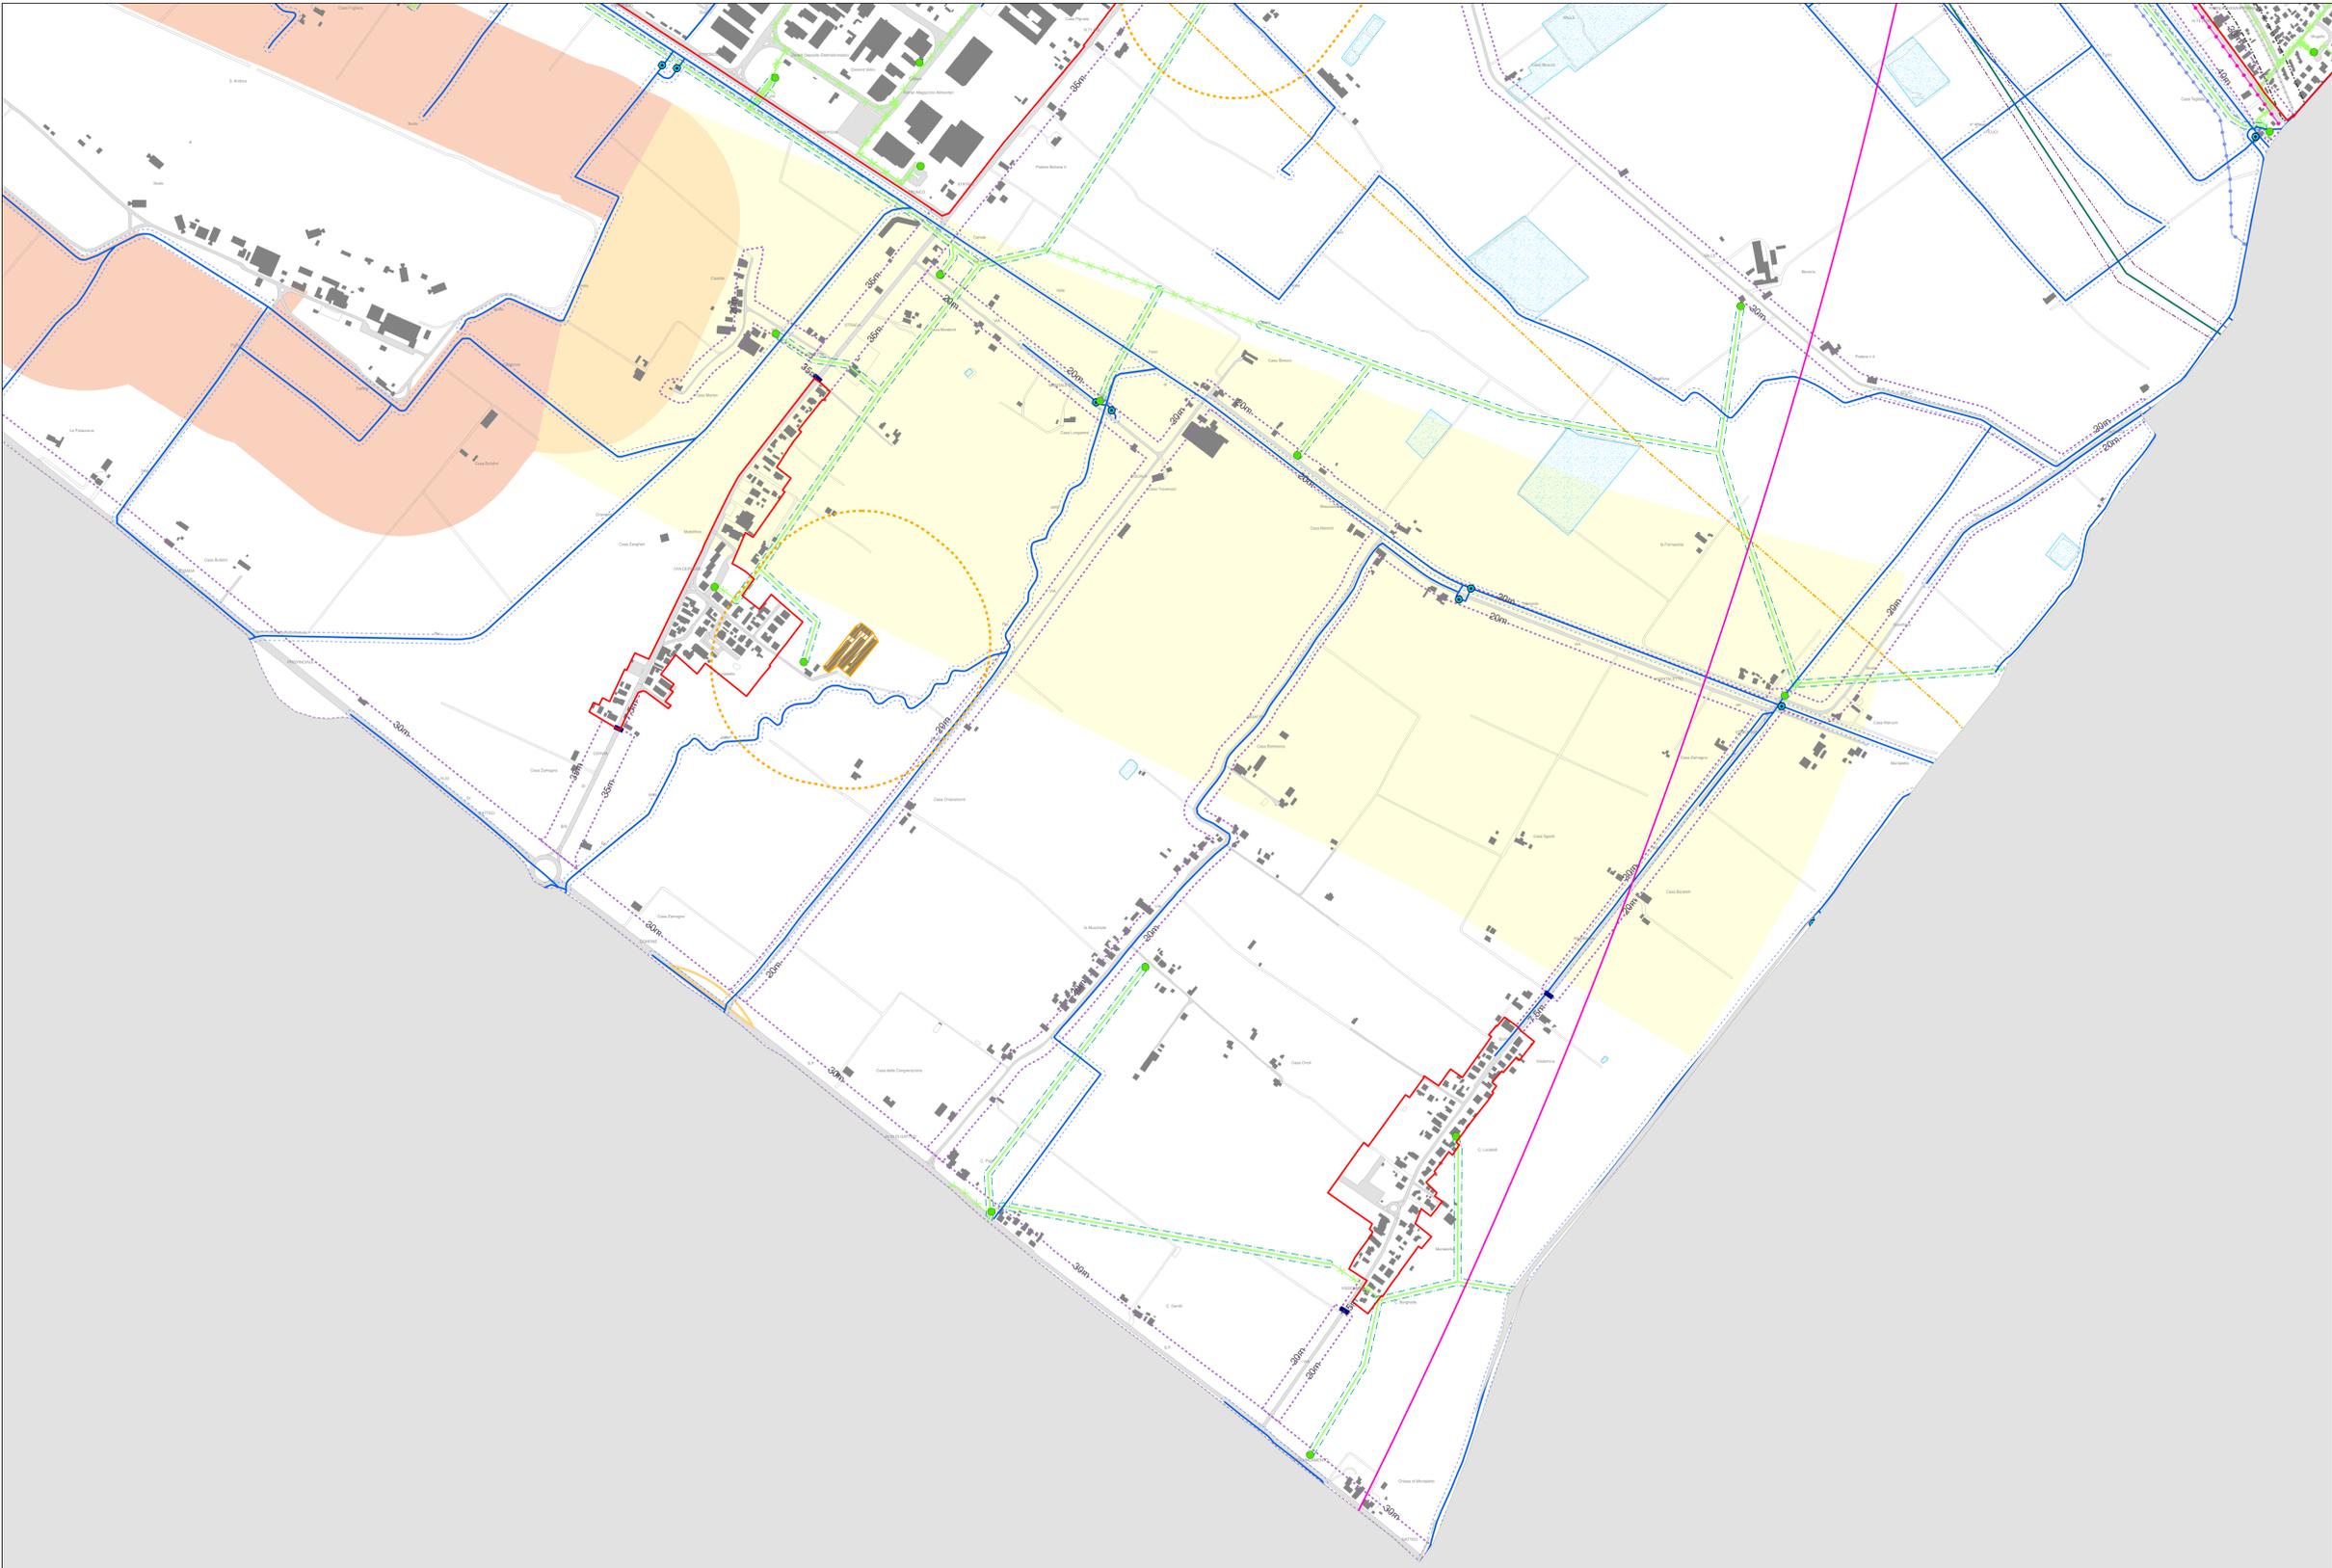

\* La perimetrazione delle zone di protezione dall'inquinamento luminoso legate alla presenza dell'Osservatorio Astronomico interessa tutto il territorio comunale ad esclusione della zona sud di Togliata