

COMUNE DI CERVIA
 Provincia di Ravenna
 Settore Programmazione e Gestione del Territorio

EMAS
 EMAS
 EMAS

Il Sindaco
 Dott. Luca Coffari

L'Assessore all'Urbanistica
 Arch. Natalino Giambi

Il Responsabile del Procedimento e Coordinatore
 Ing. Daniele Capitani

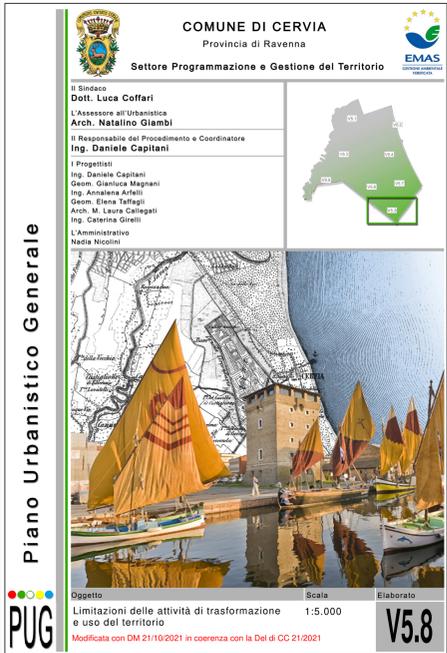
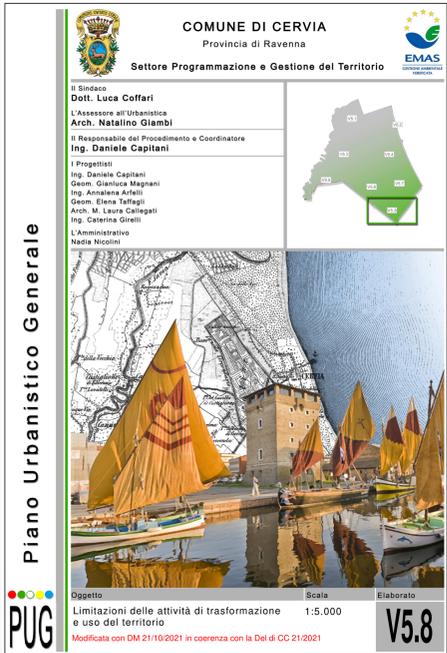
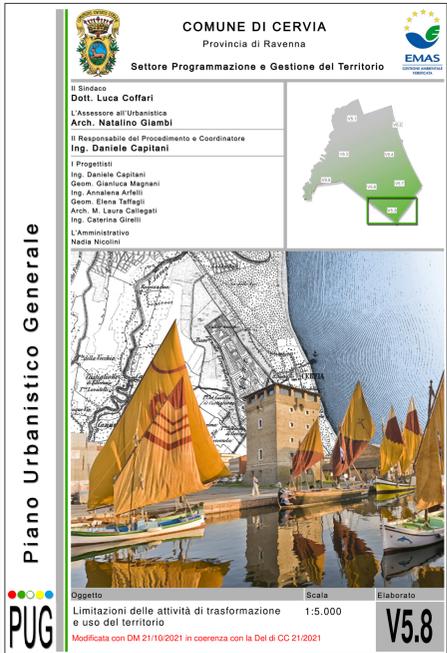
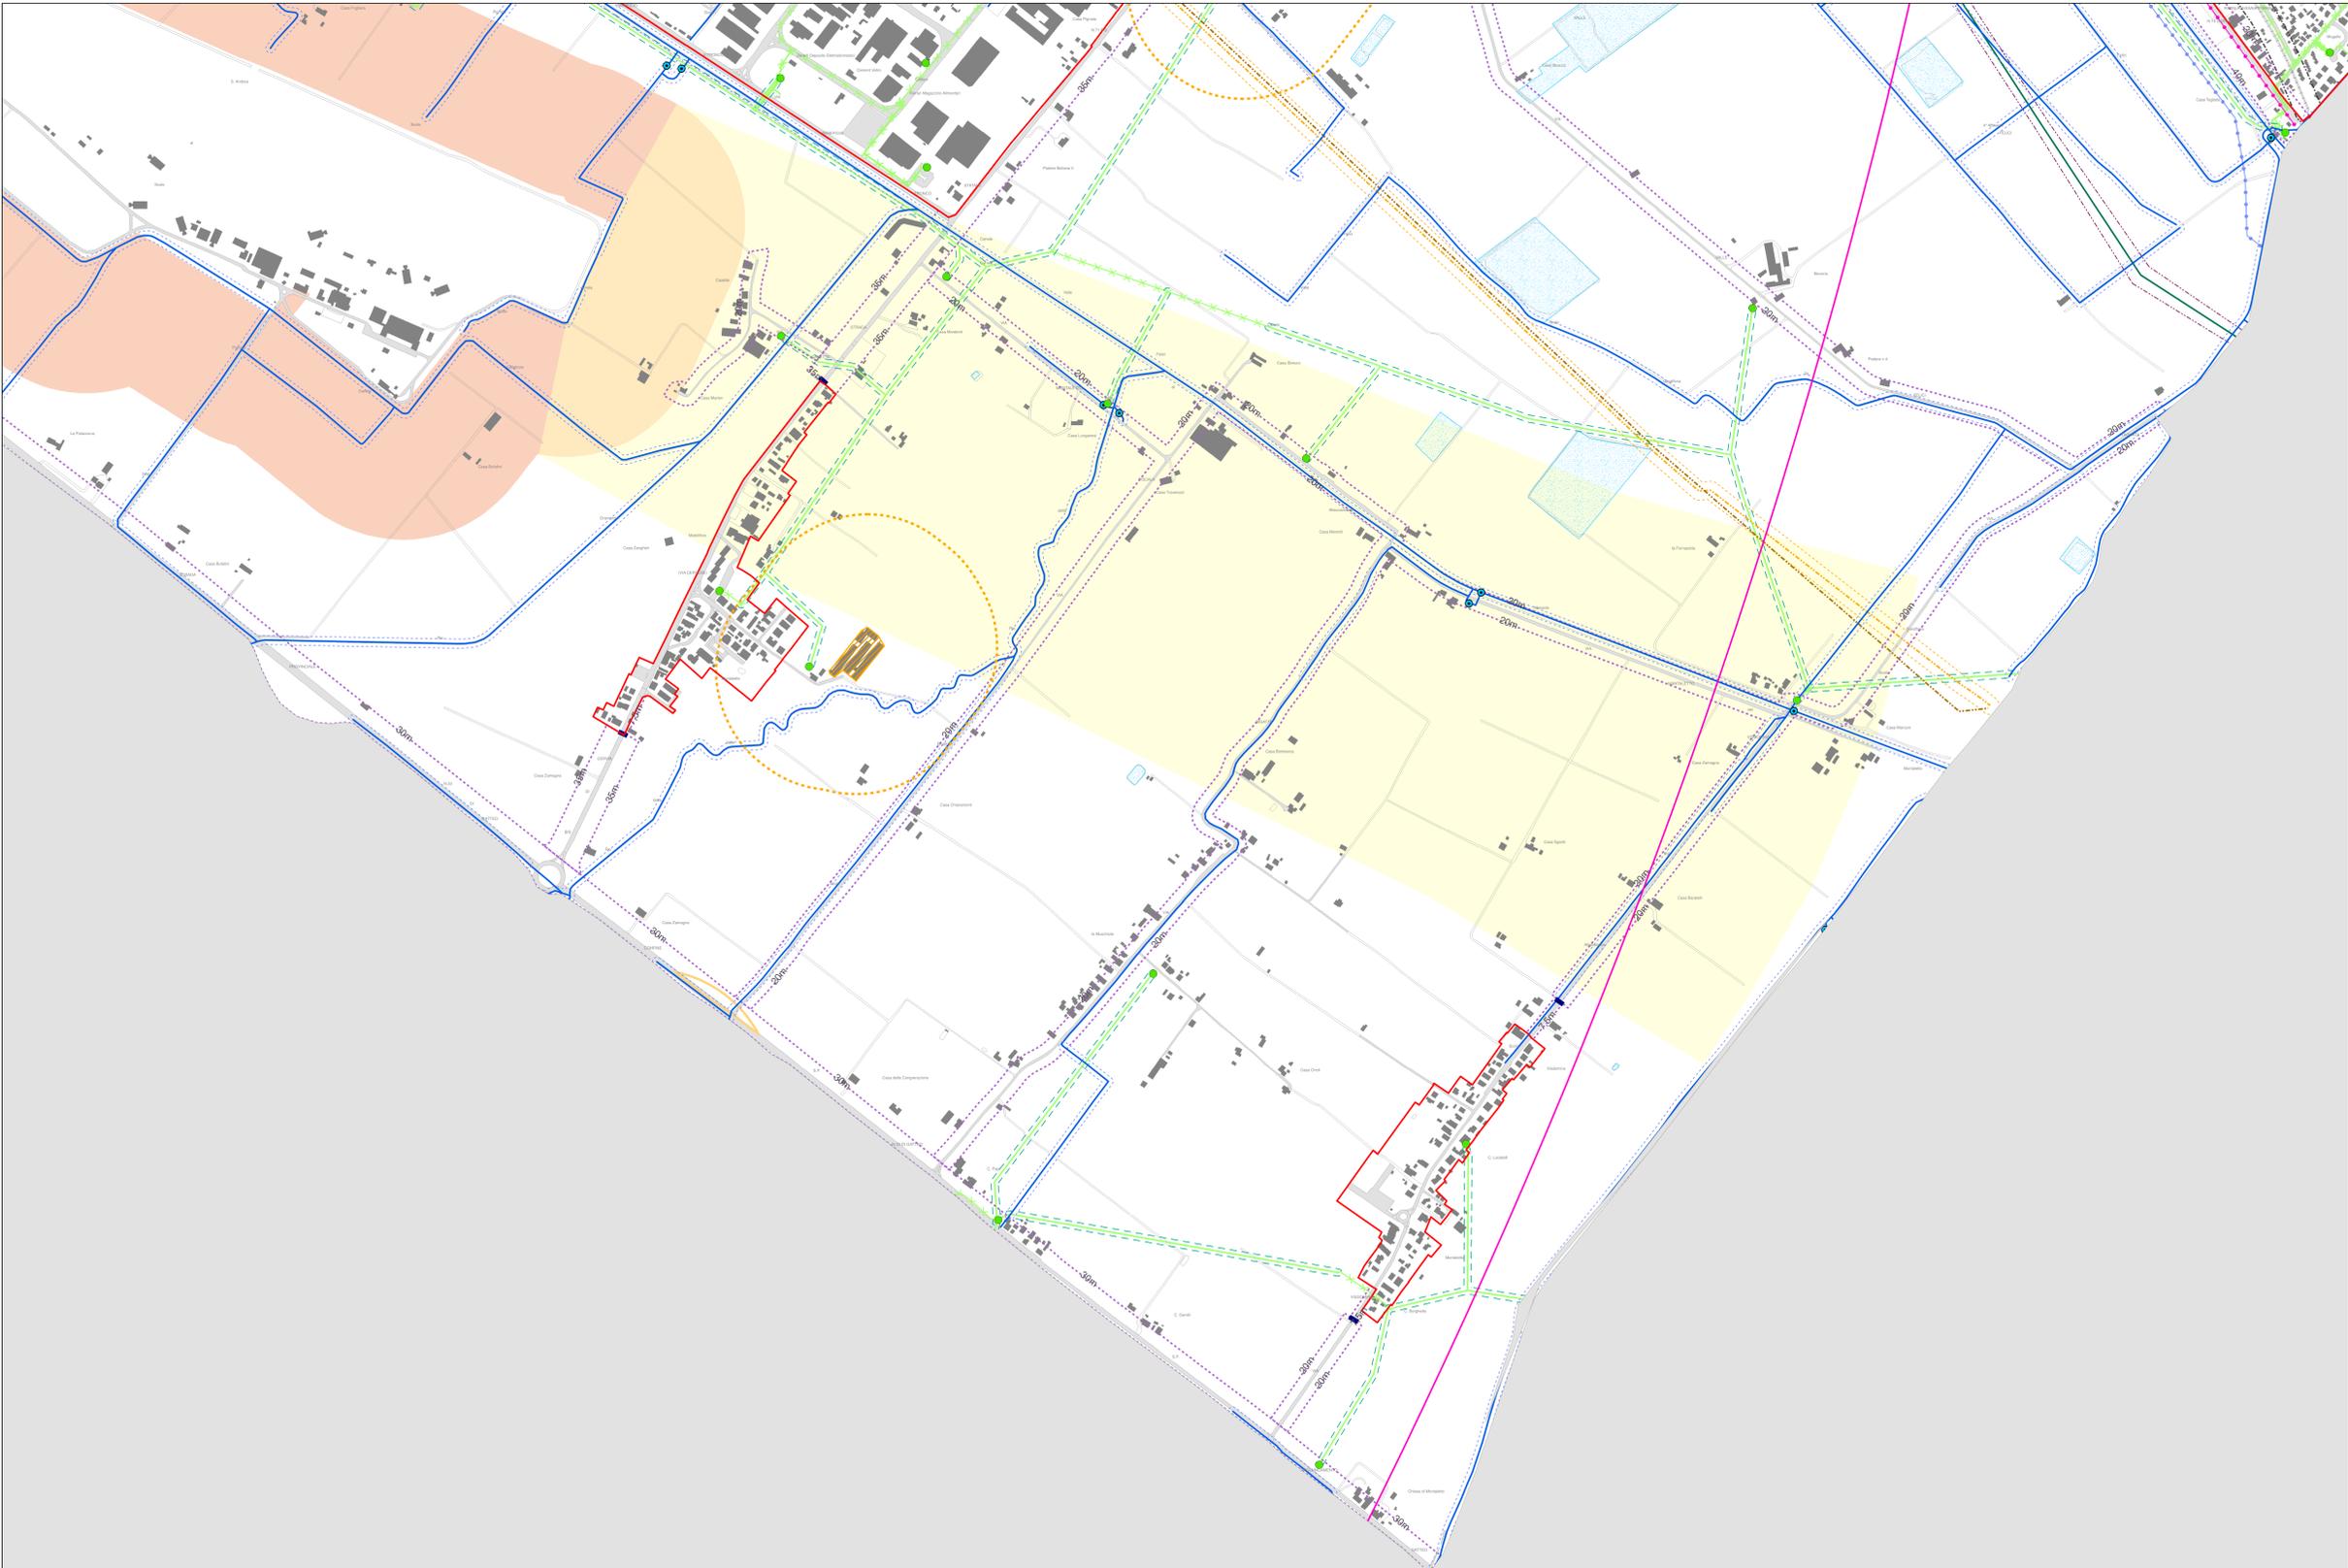
I Progettisti
 Ing. Daniele Capitani
 Geom. Gianluca Magnani
 Ing. Annalena Arfelli
 Geom. Elena Tortagli
 Arch. M. Laura Callegari
 Ing. Caterina Sivilli
 L'Amministrativo
 Nadia Nicolini

OGGETTO
 Limitazioni delle attività di trasformazione e uso del territorio

Scala
 1:5.000

Elaborato
V5.8

PUG
 Modificata con DM 21/10/2021 in coerenza con la Del di CC 21/2021

- LEGENDA**
- Territorio urbanizzato
 - Osservatorio astronomico non professionale *
 - Aree a rischio di incidente rilevante
 - Impianti di smaltimento rifiuti diassesi
- FASCE DI RISPETTO AEROPORTUALE**
- Area di rispetto aeroportuale 1
 - Area di rispetto aeroportuale 2
 - Area di rispetto aeroportuale 3
- SERVITÙ MILITARE**
- Fascia 100 m
 - Fascia 500 m
 - Fascia 2000 m
- ELETTRODOTTI**
- Cabina elettrica
 - Centrale elettrica
 - Linea MT aerea
 - Linea MT interrata
 - Fascia di rispetto Elettrodotti - Media Tensione
 - Linea 132 kV aerea
 - Linea 132 kV interrata
 - Linea 380 kV aerea
 - Linea 380 kV interrata
 - Distanza di prima approssimazione
- METANODOTTI**
- Gasdotto
 - Gasdotto in dismissione
 - Fascia di rispetto gasdotto (Procedura ministeriale D.M. 21/10/2021 - POS. SRG-61)
 - Fascia di rispetto gasdotto (Proc. regionale D.P.R. 327/2001-Det. ARPAE 5322 del 17/10/2022)
- RISPETTO STRADALE**
- Centri abitati
 - Fascia di rispetto stradale
- RISPETTO CIMITERIALE**
- Cimitero
 - Area di rispetto cimiteriale
- RISPETTO FERROVIARIO**
- Ferrovia
 - Fascia di rispetto ferroviario
- ACQUEDOTTO**
- Acquedotto di Romagna
 - Acquedotto Torre Pedrera
- RETE CONSORZIALE**
- Impianti e manufatti del Consorzio di Bonifica della Romagna
 - Canali del reticolo del Consorzio di Bonifica della Romagna
 - Canali del reticolo Emiliano Romagnolo
 - Condotte del reticolo del Consorzio di Bonifica, adduzione
 - Condotte del reticolo del Consorzio di Bonifica, adduzione - distribuzione
 - Condotte del reticolo del Consorzio di Bonifica, distribuzione
 - Fasce di rispetto dei canali non tombinati del reticolo (Consorzio di bonifica e Consorzio CER)
- DEMANIO MARITTIMO**
- Dividente demaniale
 - Aree ricadenti nella fascia di 30 m dal demanio marittimo
- RISPETTO IMPIANTI DI DEPURAZIONE**
- Area di rispetto del depuratore
 - Depuratore
- ALLEVAMENTI**
- Allevamento attivo
 - Allevamento attivo da delocalizzare
 - Fascia di rispetto dagli allevamenti attivi per i nuovi insediamenti - 250m
- * La perimetrazione delle zone di protezione dall'inquinamento luminoso legate alla presenza dell'Osservatorio Astronomico interessa tutto il territorio comunale ad esclusione della zona sud di Tagliata