COMUNE DI CERVIA

PROVINCIA DI RAVENNA

SETTORE PROGRAMMAZIONE
E GESTIONE DEL TERRITORIO

OGGETTO

DISCIPLINA DEGLI ACCOSTI DELLE NAVI E DEI GALLEGGIANTI E PER LA SICUREZZA DELLA NAVIGAZIONE DEL PORTO DI CERVIA

RILEVATORI
Ing. Azzarone Pietro
J.L Giancarlo Sarbini

ELABORATO

COLLABORATRICE
Ing. Martina Zavatta

RESPONSABILE UNICO DEL PROCEDIMENTO

TITOLO

PLANIMETRIA GENERALE STATO DI PROGETTO DEL PORTO CANALE

DATA	DESIGNATO	REALIZZATO
25 SETTEMBRE 2017	I.T. SARTINI	☐ SI ☐ NO
CODICE PROGETTO	POSIZIONE ARCHIVIO	SCALA 1:1000

Nº	DATA	REVISIONE - DESCRIZIONE	SIGLA	Nº	DATA	REVISIONE - DESCRIZIONE	SIGLA
1				4			
2				5			
3				6			

F:\LAVORI\GRAFITI\PLANI\PROGETTAZIONE\LAVORI\LAVORI IN CORSO\2016 - ACCOSTI PORTO CANALE
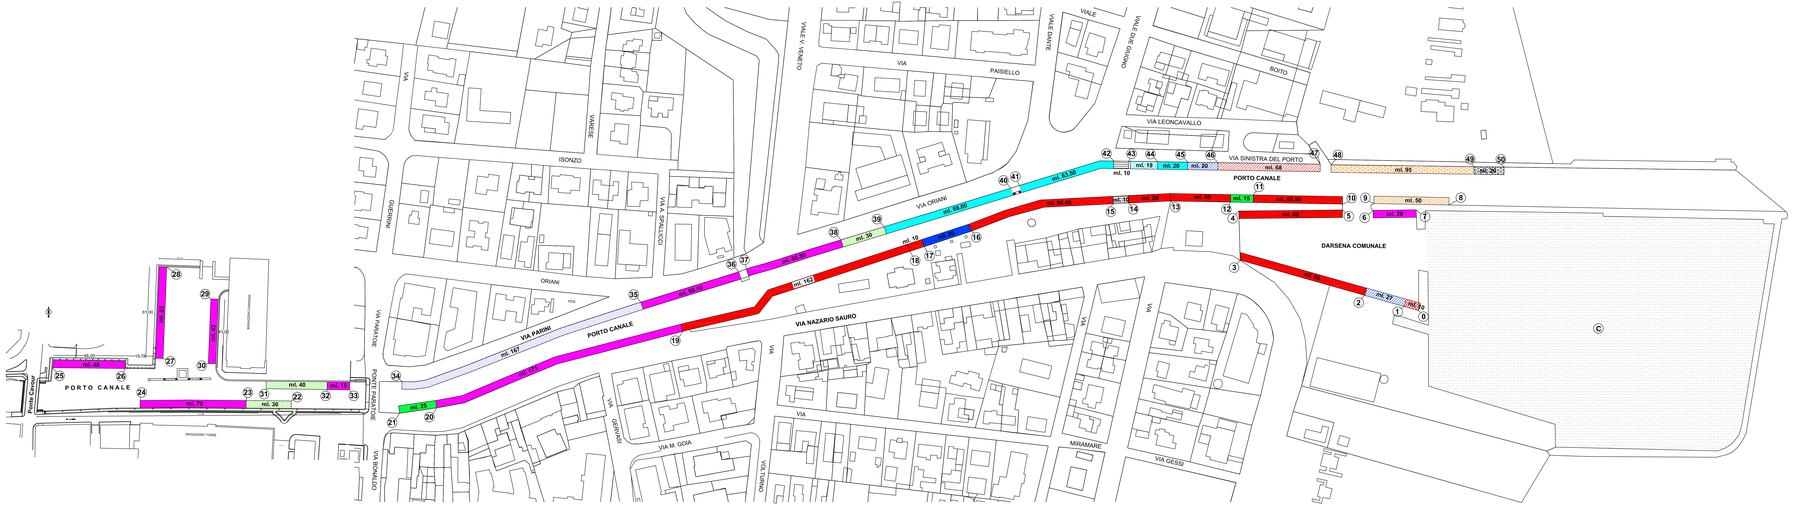
PESCATORI E COZZARI	ml. 162+10+98.50+28+40+59.50+68+86 = ml. 552
CANTIERI E GRU (De Cesari)	ml. 68
CANTIERI E GRU (Servimar)	ml. 10
CONCESSIONE CIRCOLO NAUTICO	ml. 167
BANCHINA ADIBITA AL TRAFFICO	ml. 88+63.50+20 = ml. 171.50
CIRCOLO NAUTICO	ml. 95
POLIZIA MARITTIMA	ml. 20+27 = ml. 47
IMBARCAZIONI STORICHE	ml. 30 30+40 = ml. 70
LIBERO TRANSITO	ml. 50
BANCHINA DA CONCESSIONARE PER IL DIPORTO	ml. 28+171+68.10+65.50 = ml 332.60
BANCHINA DA CONCESSIONARE PER IL DIPORTO	ml. 70+48+61+43+15 = ml 237
MECCANICI	ml. 18
VONGOLE	ml. 20
TRAGHETTO	ml. 10 + 10 = ml. 20
MARINA S.P.A.	
DISTRIBUTORI	ml. 30
SOSTA TEMPORANEA PER MANOVRE DI TRAFFICO	ml. 15+25 = ml. 40