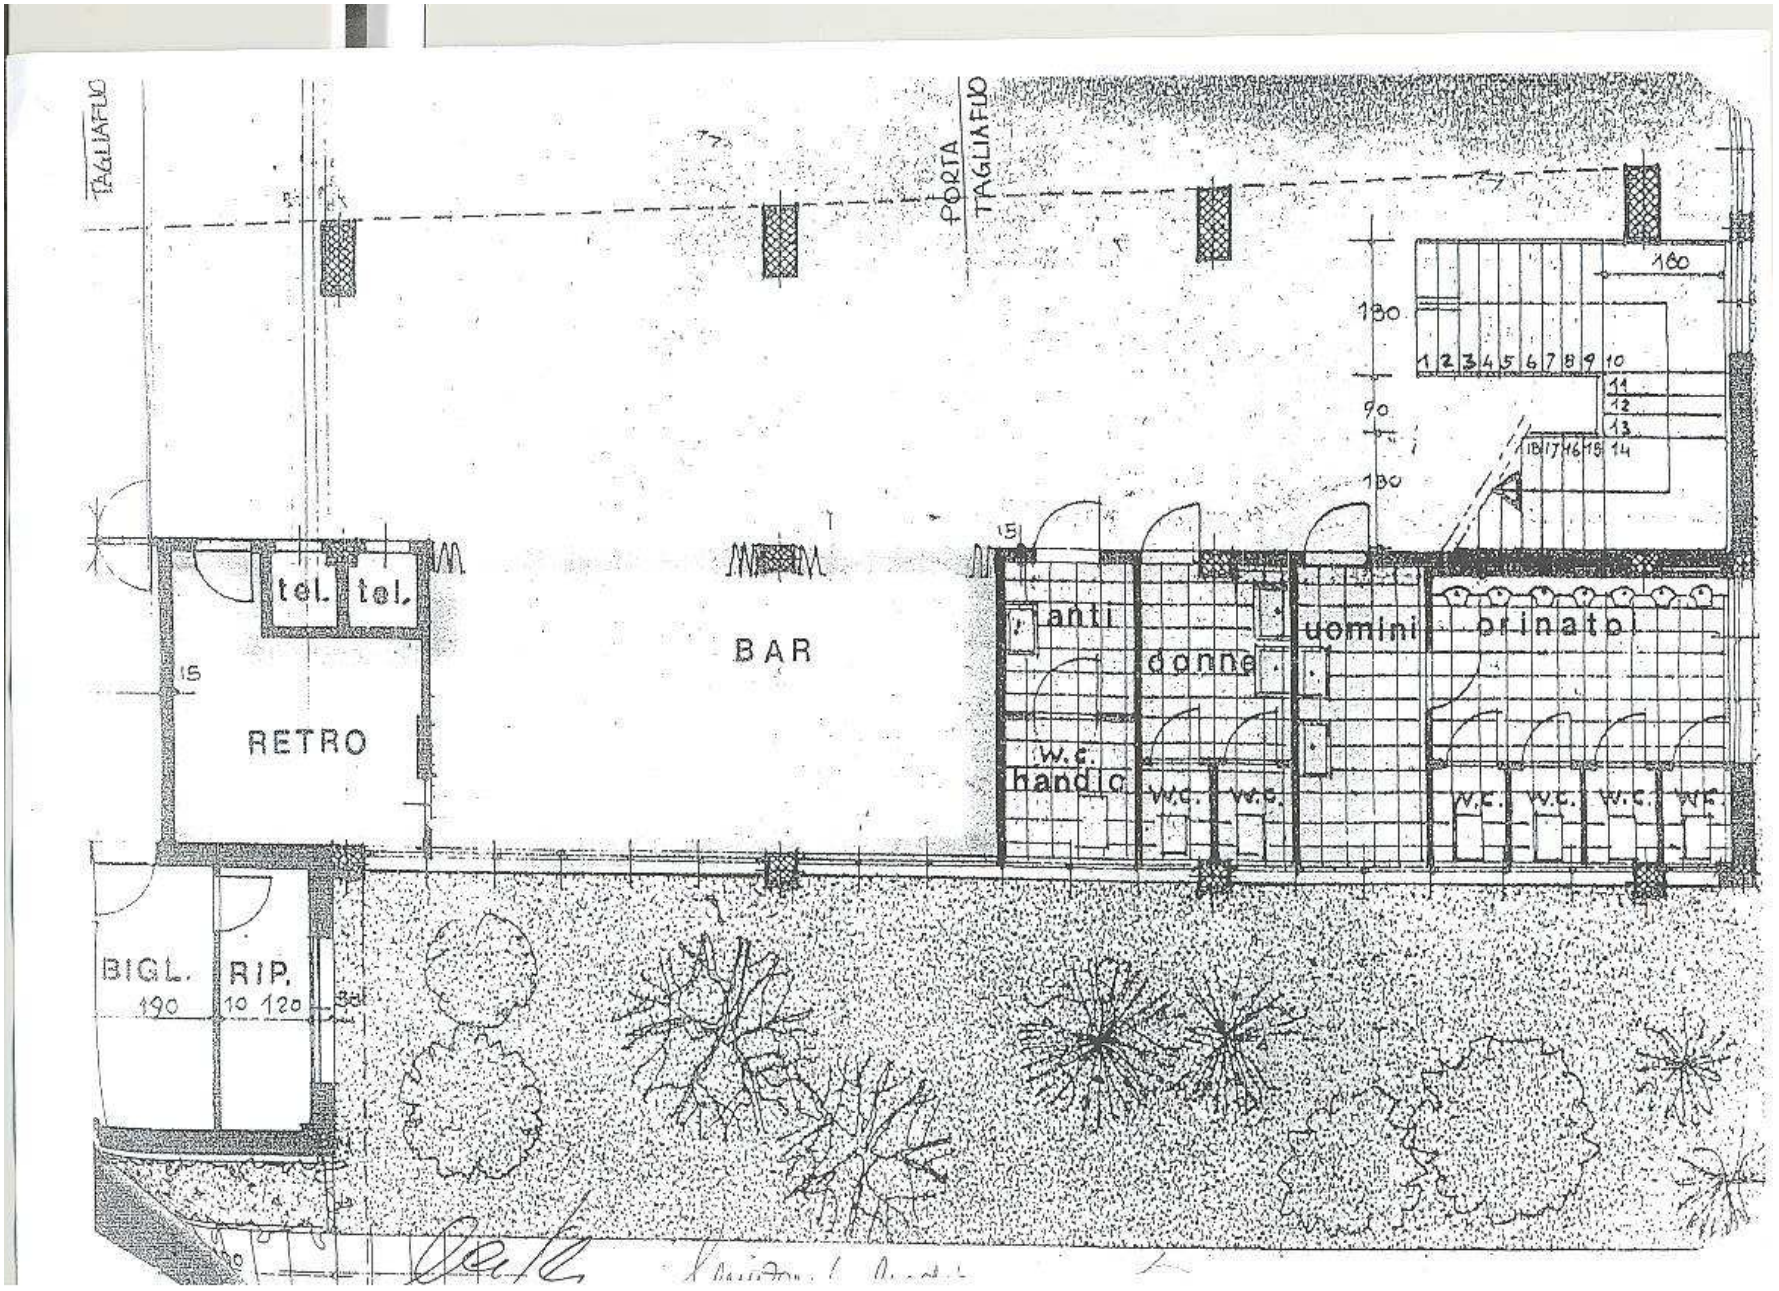
TAGLIAFUO
PORTA TAGLIAFUO
180
180
90
180
1 2 3 4 5 6 7 8 9 10
11
12
13
18 17 16 15 14
tel.
tel.
15
RETRO
BAR
15
anti
donne
uomini
orinatoi
w.c.
handic
w.c.
w.c.
w.c.
w.c.
w.c.
w.c.
BIGL.
190
RIP.
10 120