PLANIMETRIA DI PROGETTO CON INDICAZIONE SEZIONE TIPO
Scala 1:200
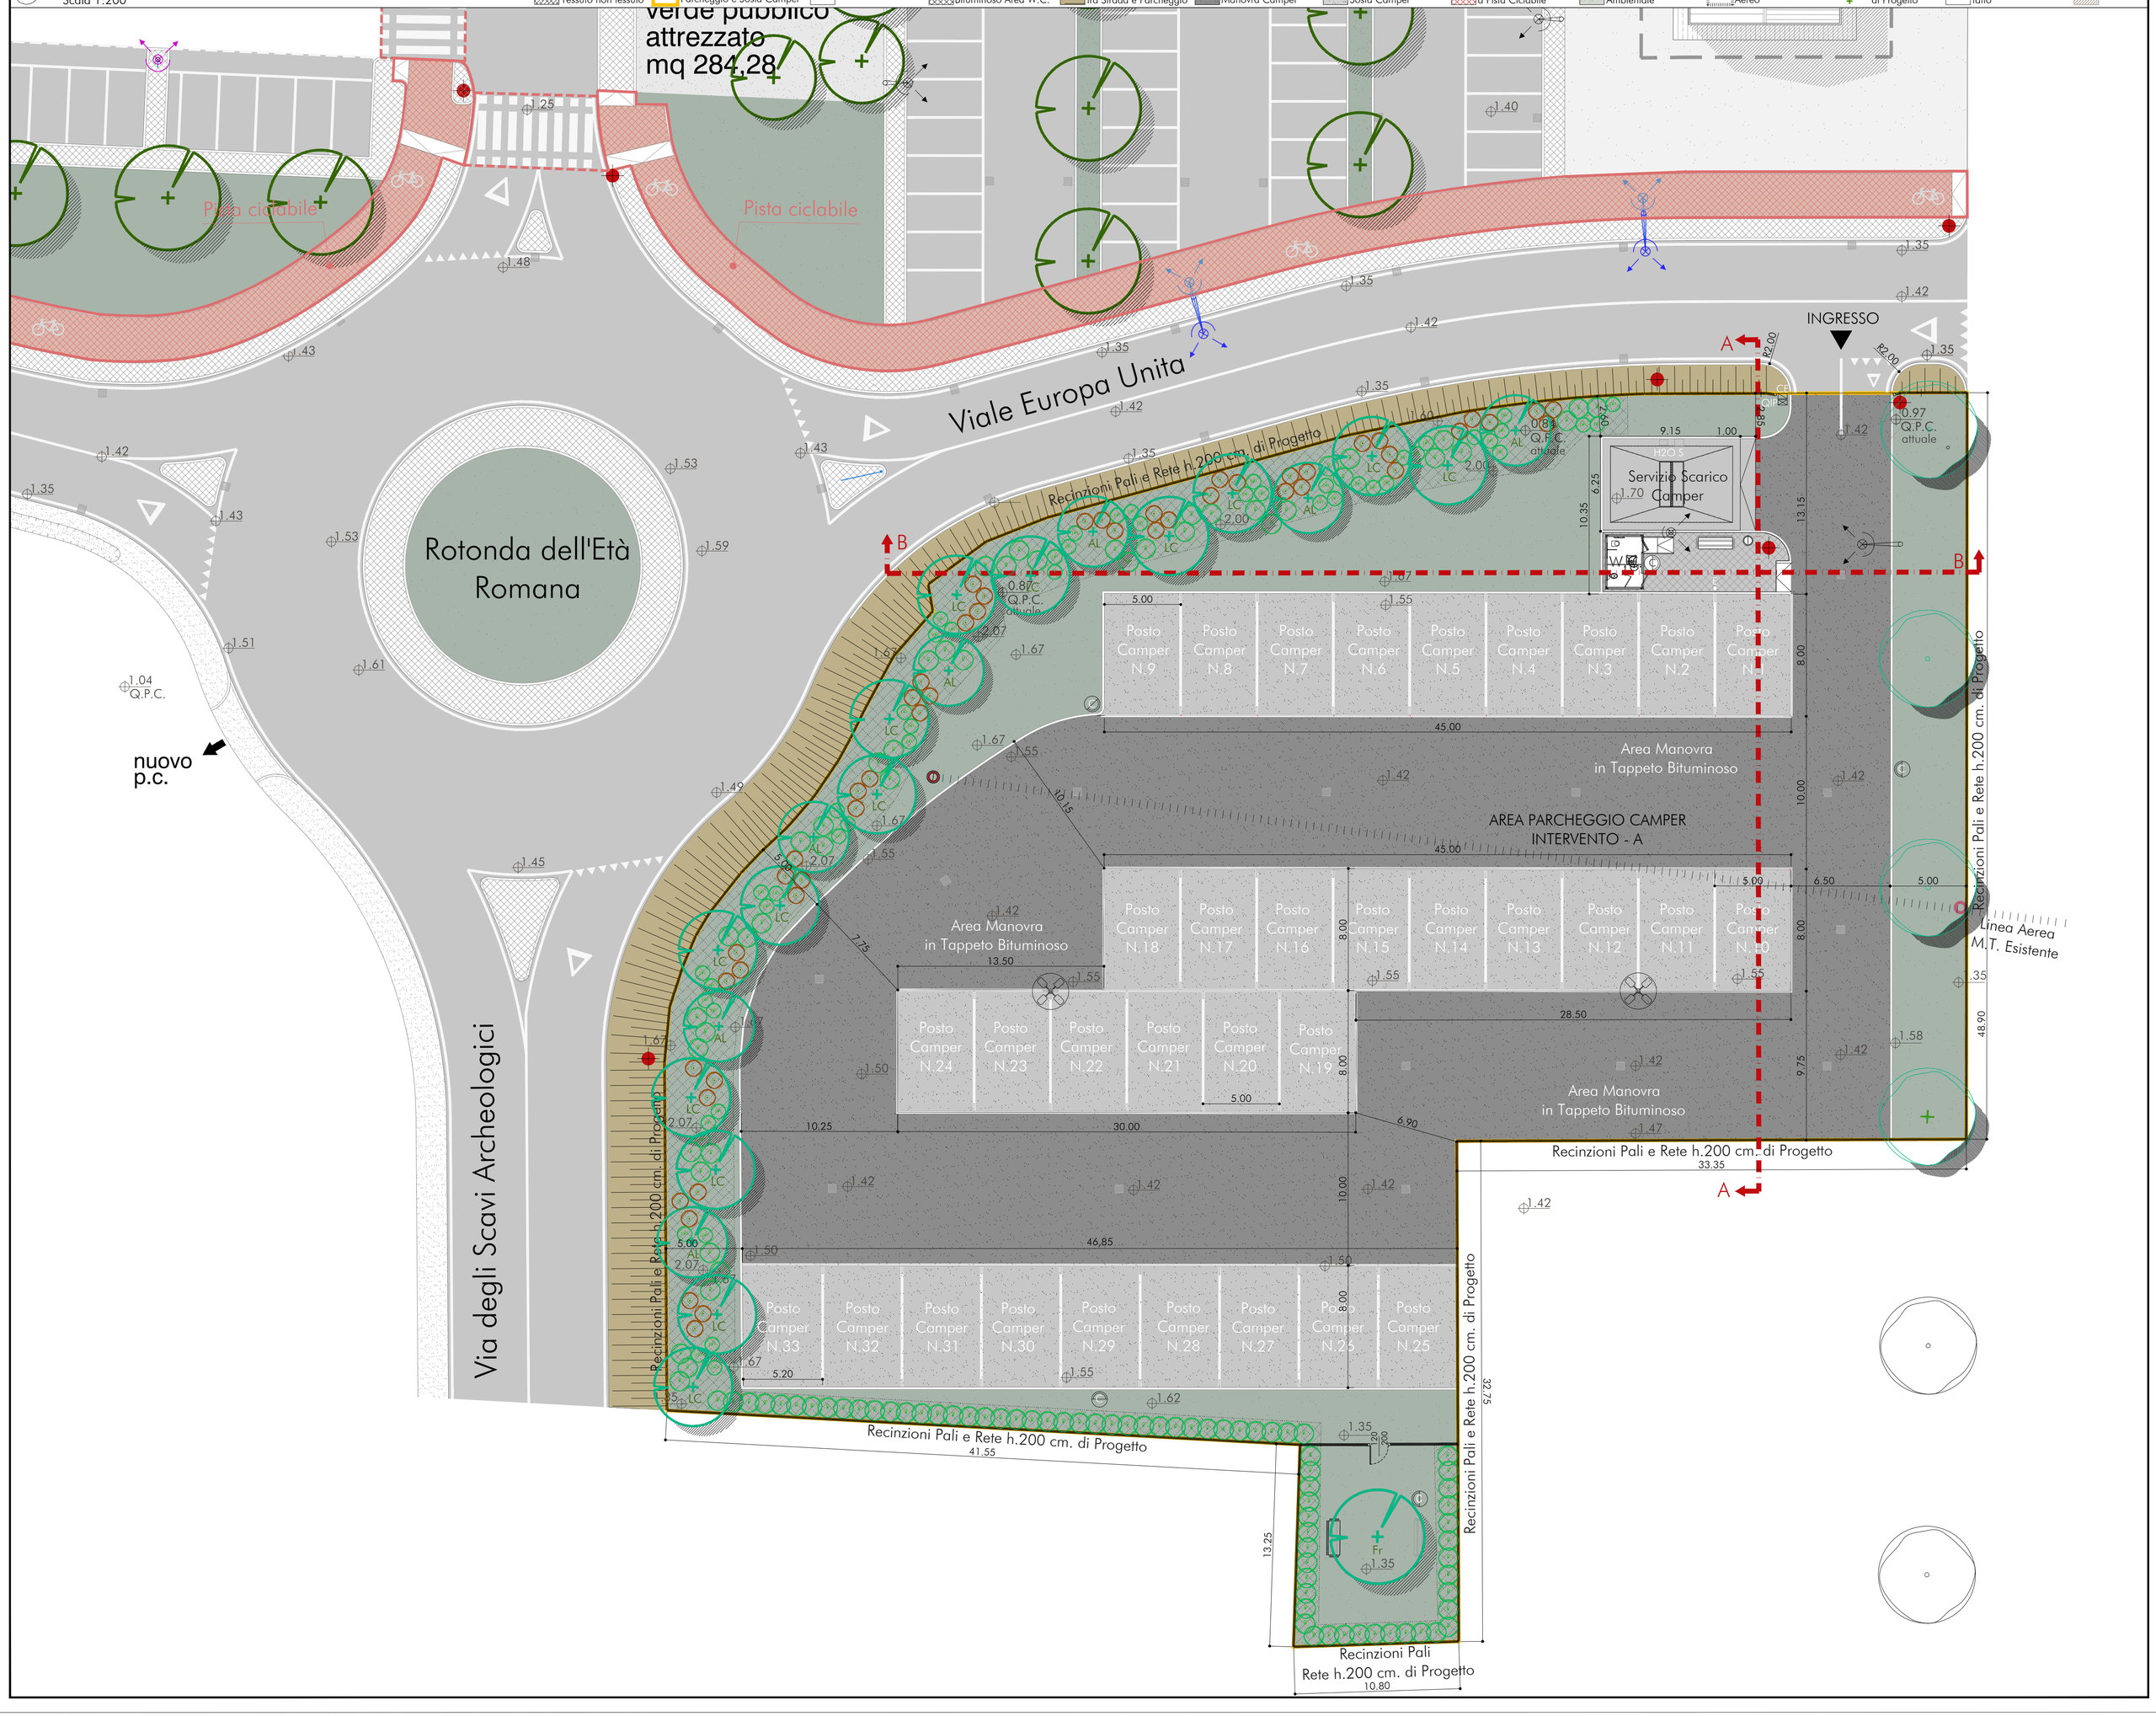
Telo vip 300TB Tessuto non tessuto | Realizzazione OO.UU. Parcheggio e Sosta Camper | Area Stradale | Pavim. Tappeto Bituminoso Area W.C. | Livelletta di Raccordo tra Strada e Parcheggio | Area in Tappeto Manovra Camper | Area in Stabilizzato Sosta Camper | Area destinata a Pista Ciclabile | Area Verde Ambientale | Elettrodotto ENEL Aereo | Alberi di Progetto | Rilievo stato di fatto | Catastale