

COMUNE DI CERVIA
 PIANO URBANISTICO DI ATTUAZIONE
 DI UN'AREA RESIDENZIALE
 LOCALITÀ MONTALETTO DI CERVIA
 VIA BOLLANA

COMMITTENTI: ZAMAGNA ALBA FRANCA
 nata a Cervia il 01/03/1951
 c.f.: ZMGLFR51C41C553L

ZAMAGNA ASSUNTA
 nata a Cervia il 24/11/1957
 c.f.: ZMGST57S64C553Z

CICOGNANI ANNA
 nata a Cesena il 06/02/1930
 c.f.: CCGNNA30B46C573G

Il Progettista
 -Farneti Dott. Ing. Angelo-



Oggetto della tavola:
 Planimetria segnaletica

Scala: 1:500
 Tavola n.: P12

Cervia,

STUDIO TECNICO ING. ANGELO FARNETI: Viale G.Bovio, 68 - Cesena (Fc) - Tel.: 0547/29829;
 Fax: 0547 362746; e-mail: studio.farneti@iol.it
 PROPRIETÀ RISERVATA: questo disegno non potrà essere riprodotto o reso noto a terzi senza la nostra autorizzazione; in caso contrario si agirà a termine di legge.
 FILE: ZAMAGNA/FASE 2A_2/TAV P12 segnaletica.dwg

MONTALETTO SCUOLE

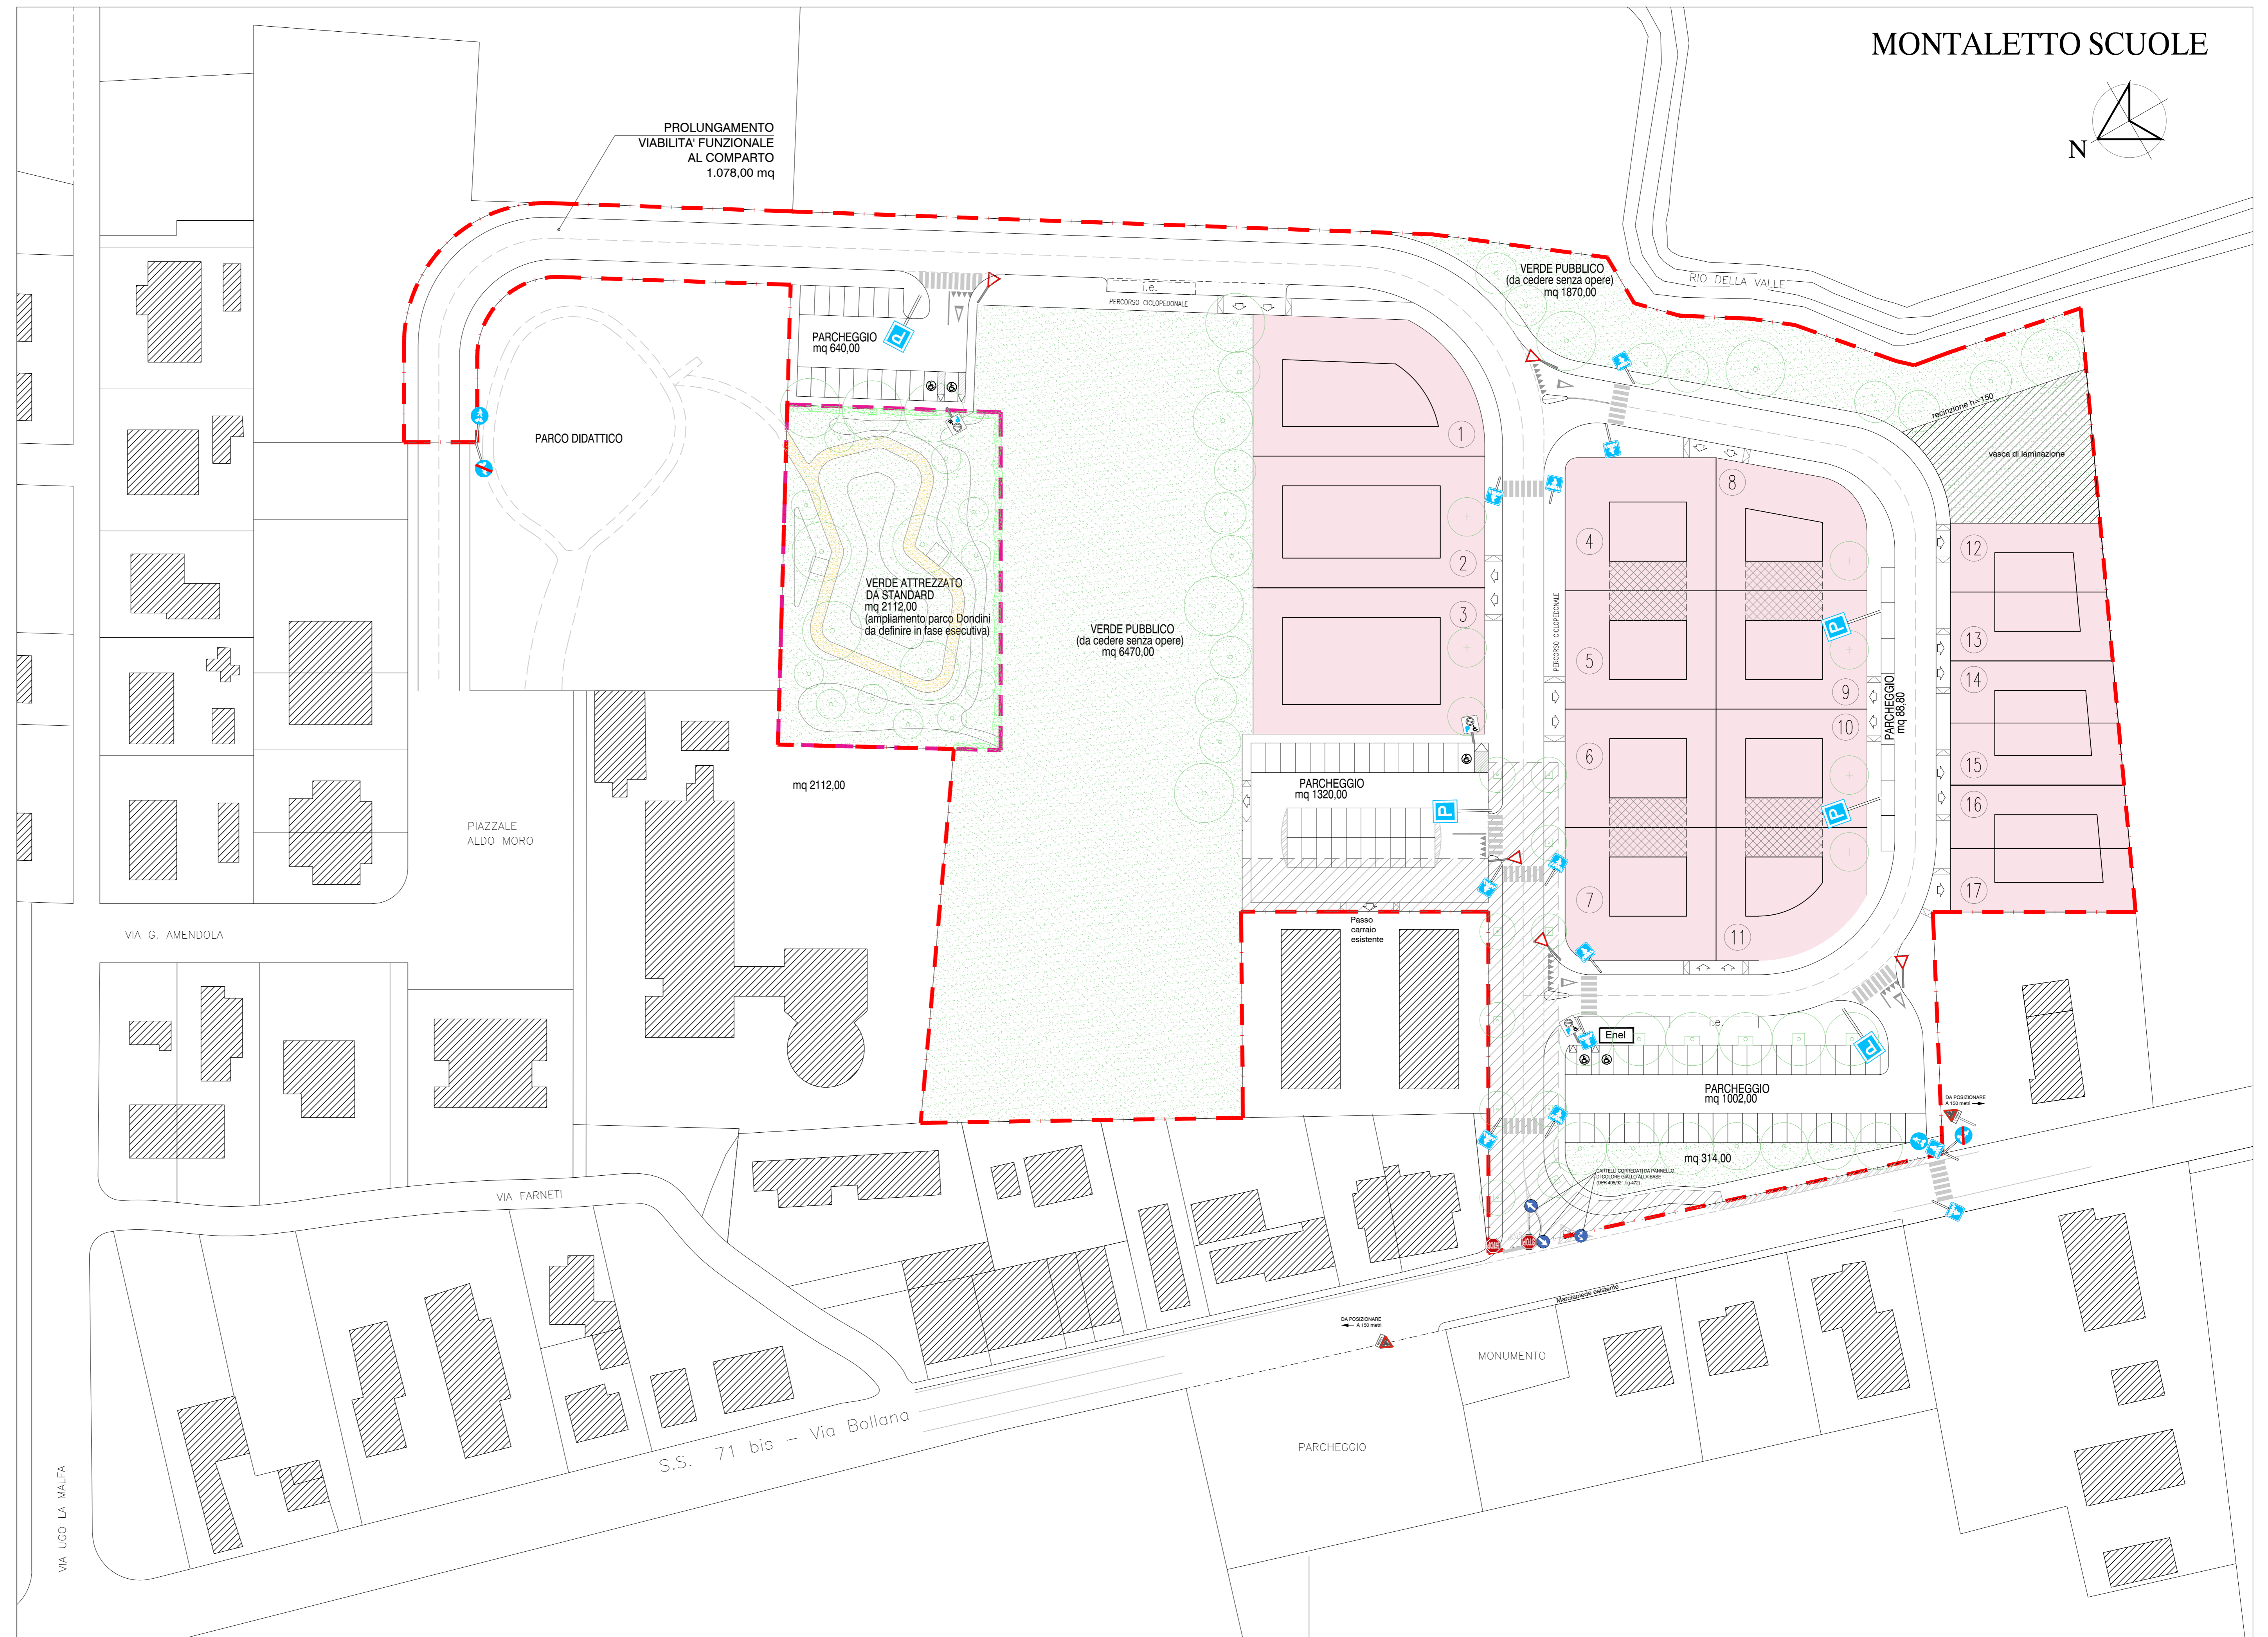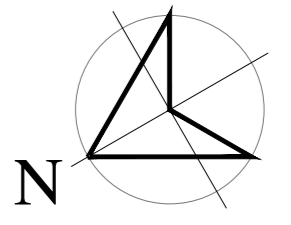

- AREA DI INTERVENTO
- STRADA-MARCIAPIEDE GIÀ REALIZZATI
- SAGOMA ENTRO LA QUALE PUÒ ESSERE REALIZZATO IL FABBRICATO

PLANIMETRIA 1:500