

COMUNE DI CERVIA

descrizione dei lavori

VARIANTE A PROGRAMMA INTEGRATO DI INTERVENTO APPROVATO CON DELIBERA DEL CONSIGLIO COMUNALE N°36 DEL 20/04/2009 RELATIVO A PROGETTO OPERE PUBBLICHE DI AREA DA DESTINARE AD ATTREZZATURE COMUNALI DI CUI ALL'ART. 32 N.T.A. SITA IN CANNUZZO, VIA RUGGINE

spazio riservato all'ufficio tecnico

LA PROPRIETA' DUEFFE S.R.L. n. protocollo ufficio tecnico

COMUNE DI CERVIA

PROGETTO STEFANO FOCACCIA ARCHITETTO

collaboratori: arch. LAURA BALTAZZI arch. DAVIDE RANDI
via M. D'AZEGLIO 1/38-40121 Ravenna www.stefanofocacciaarchitetti.it
T. +390549115210 F. +39054426754 M. +39054426754

RILEVI E DIREZIONE LAVORI
PROGETTISTI RIUNITI


GEOM. ROMEO CARLI

OGGETTO TAVOLA:
SCHEMA PROGETTO STRADA
SEZIONI STRADALI E PARTICOLARI

ELABORATO N. **3**


AGOSTO 2019

SCALA 1:200


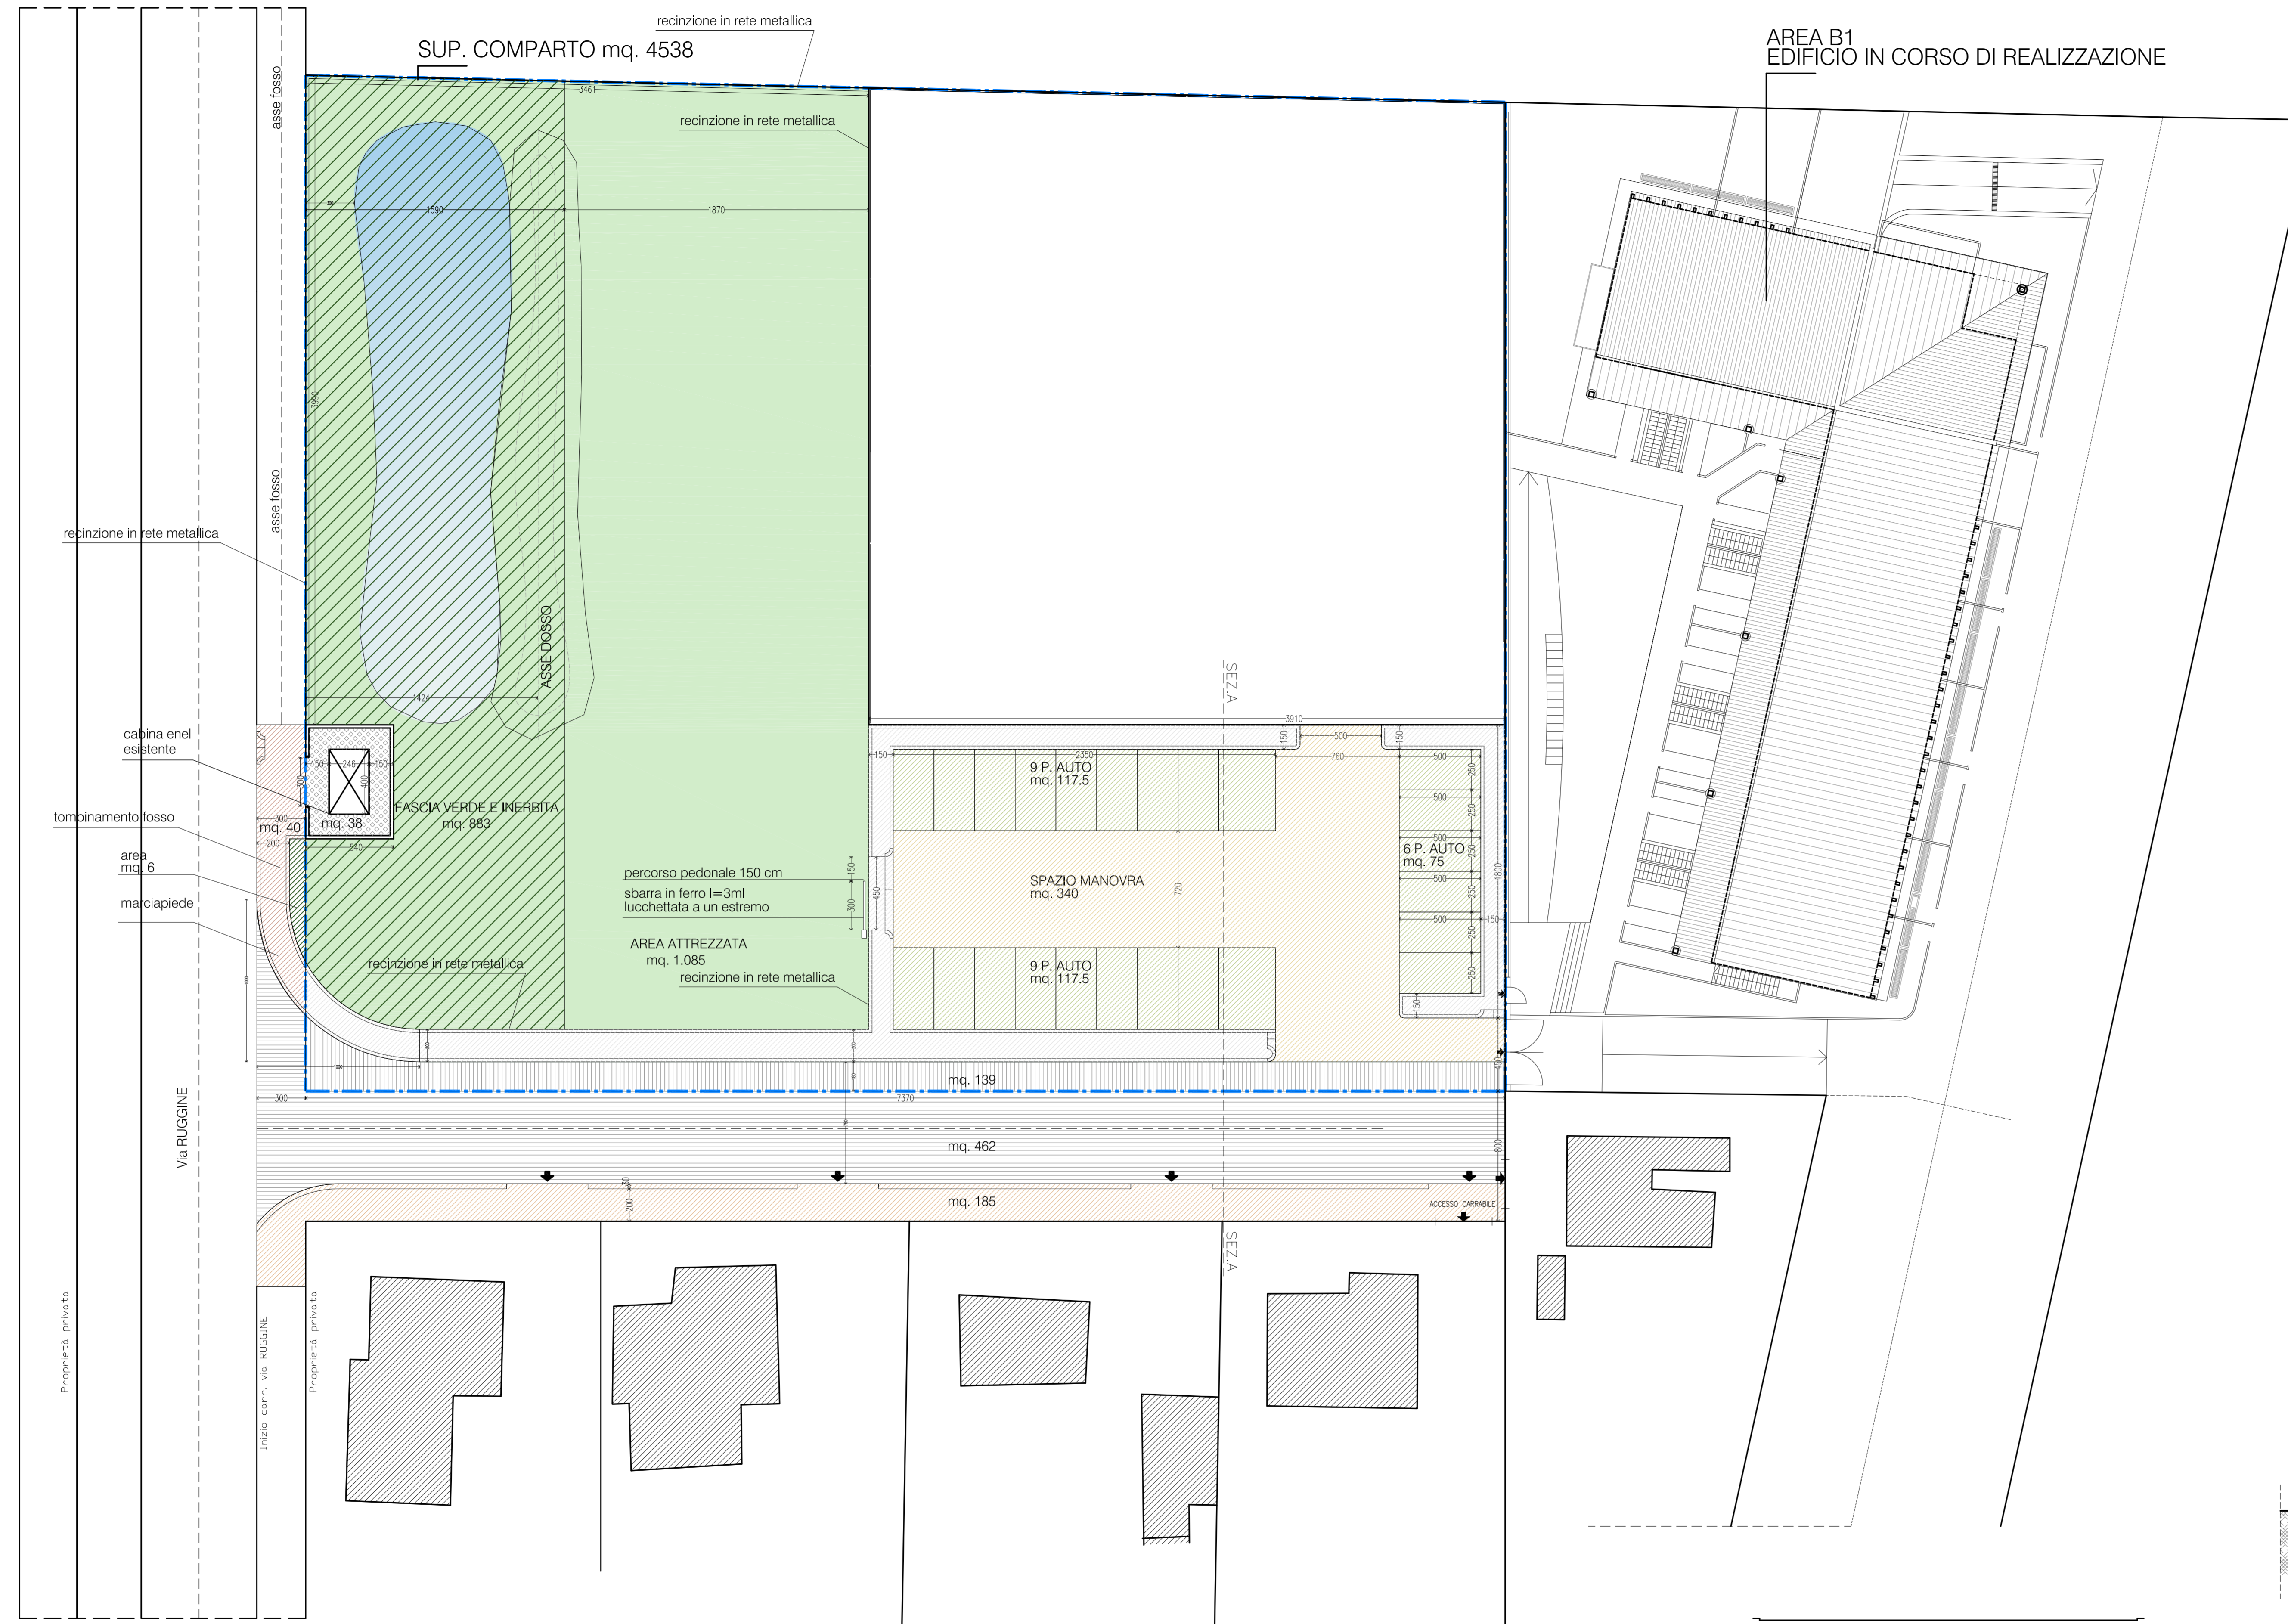


PLANIMETRIA DI PROGETTO SCALA 1:200

PARTICOLARI GRIGLIE

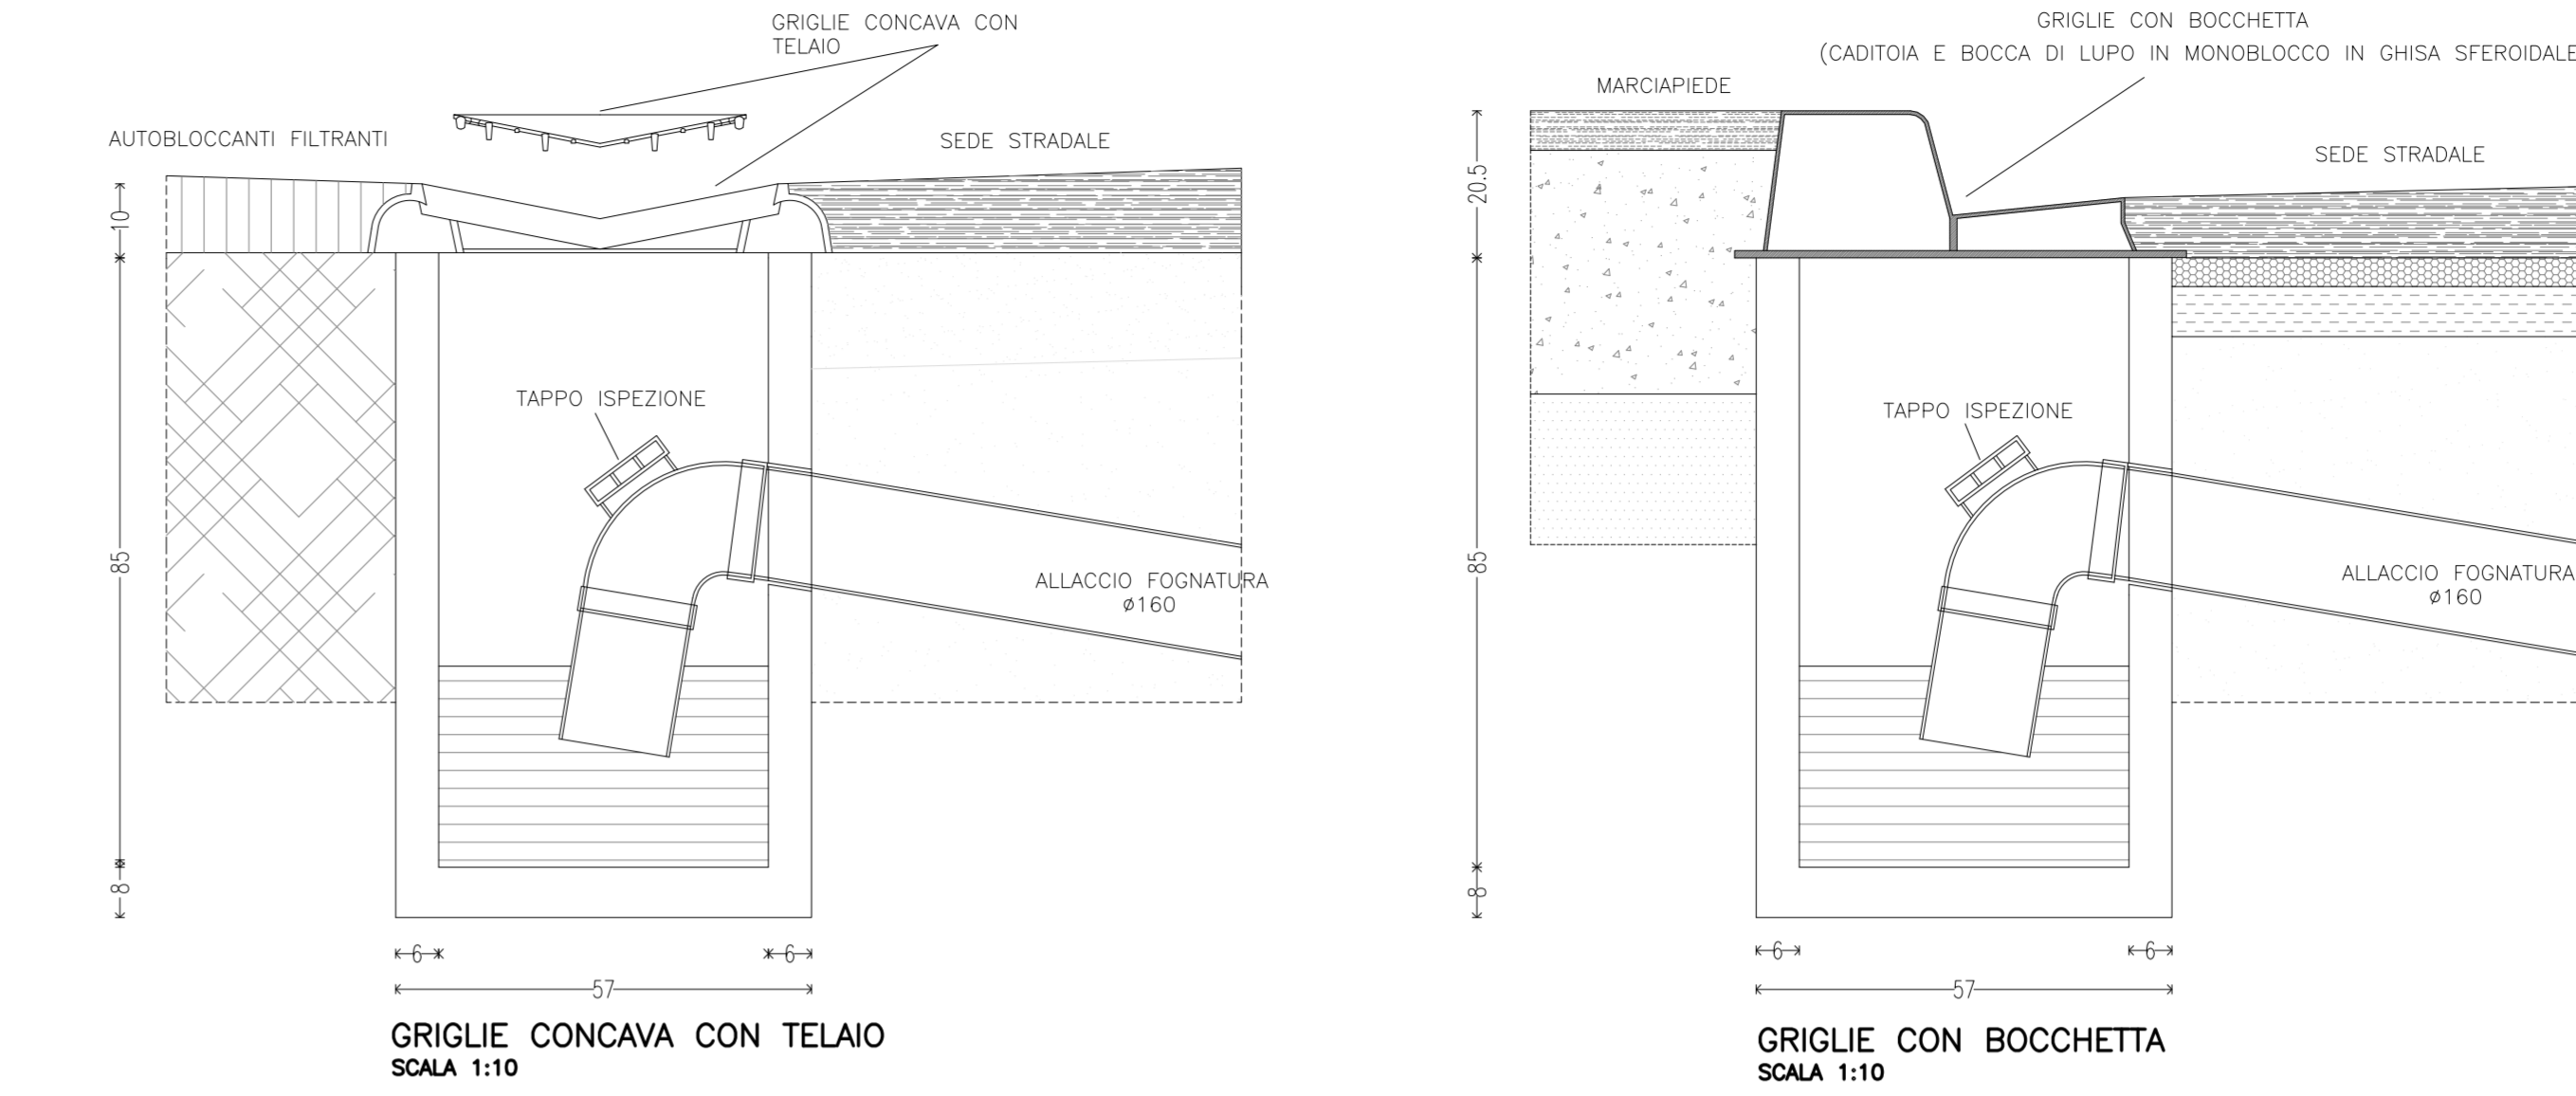


CORPO ILLUMINANTE LED MARCA AEC MOD. ITALO 1 LED - OTTICA STE-M

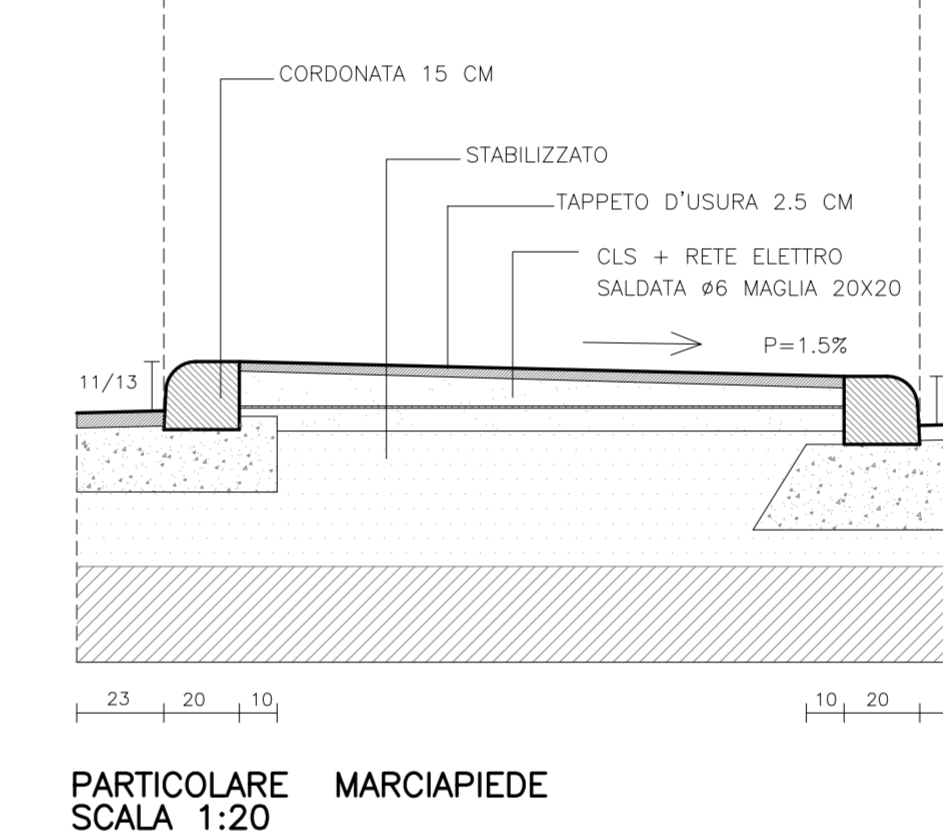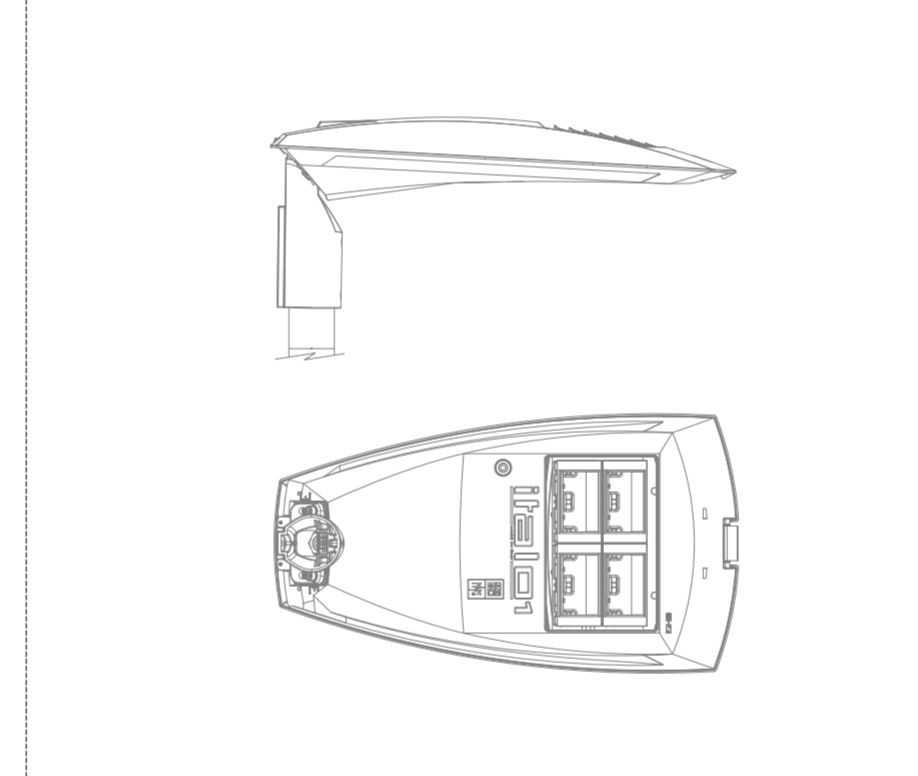


PARTICOLARE MARCIAPIEDE SCALA 1:20

PARTICOLARE

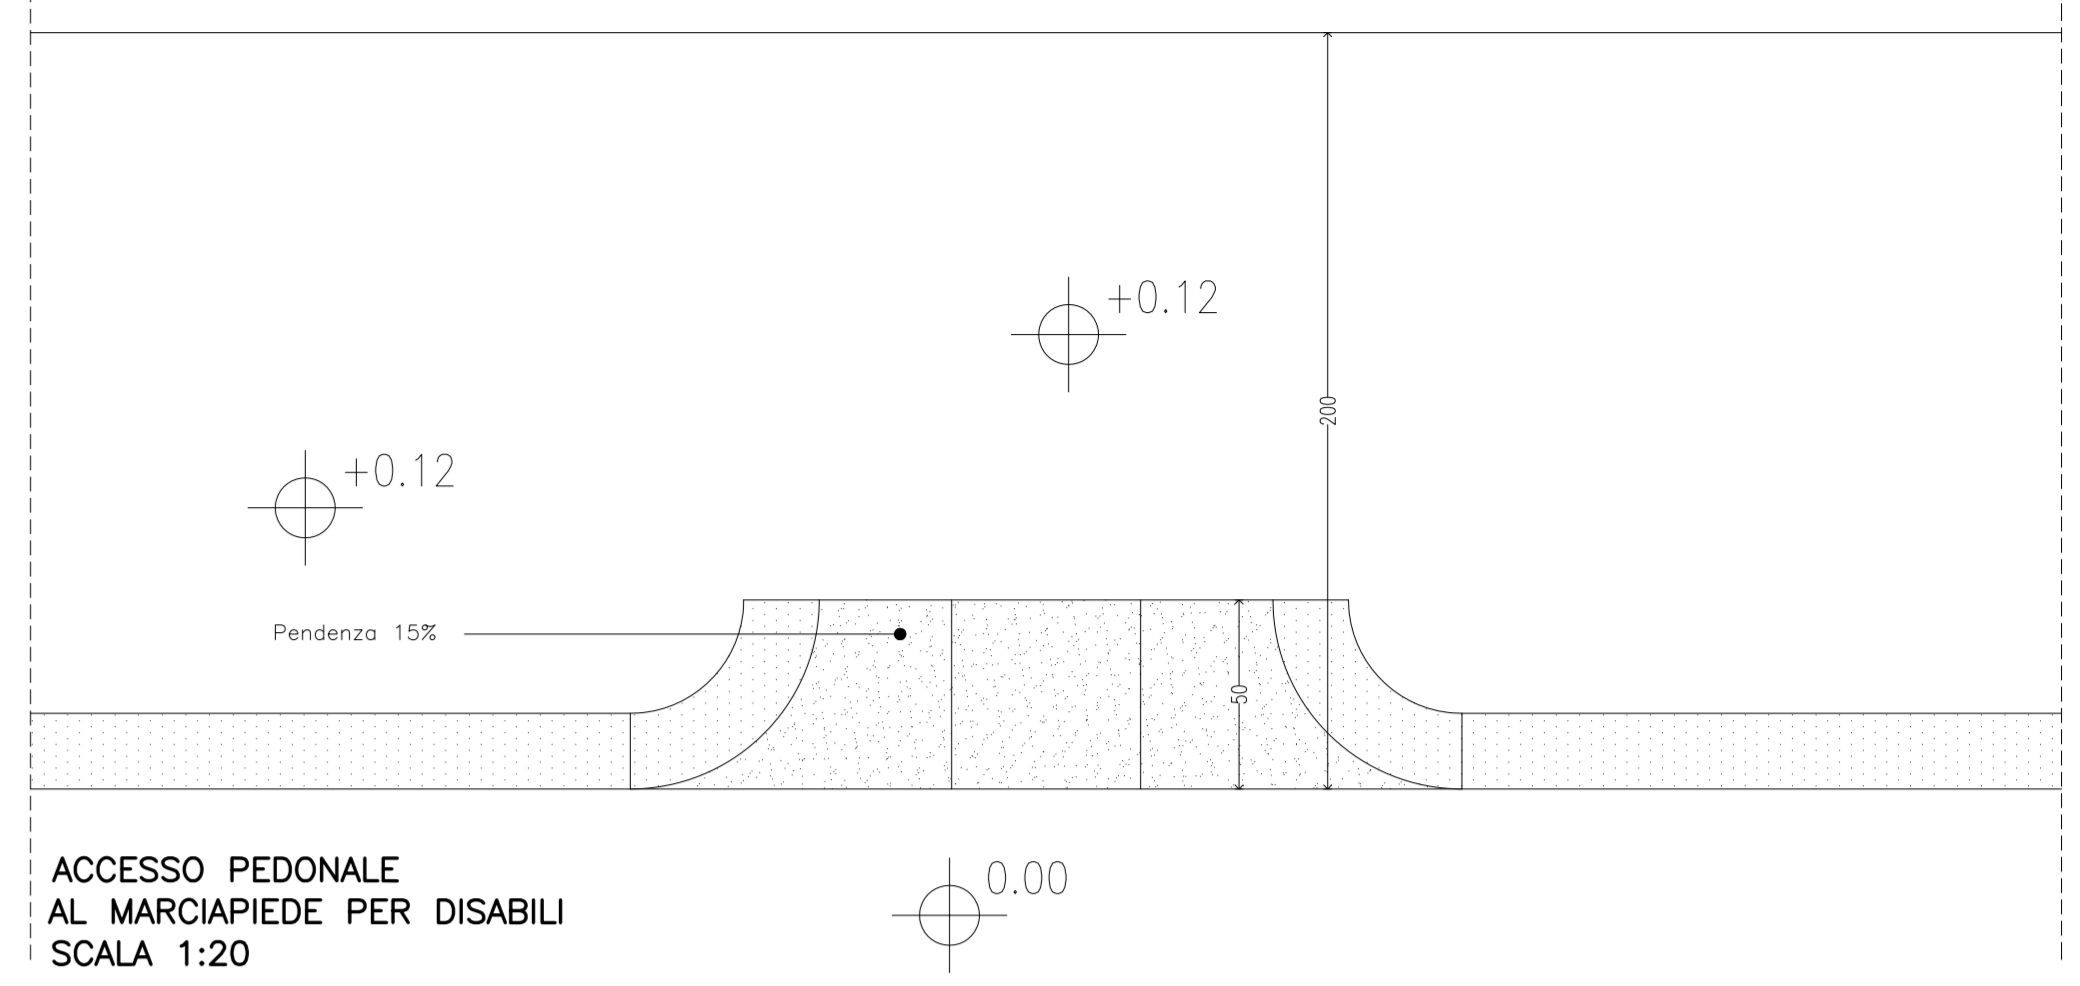


ACCESSO PEDONALE AL MARCIAPIEDE PER DISABILI SCALA 1:20

SEZIONE STRADALE PARCHEGGIO

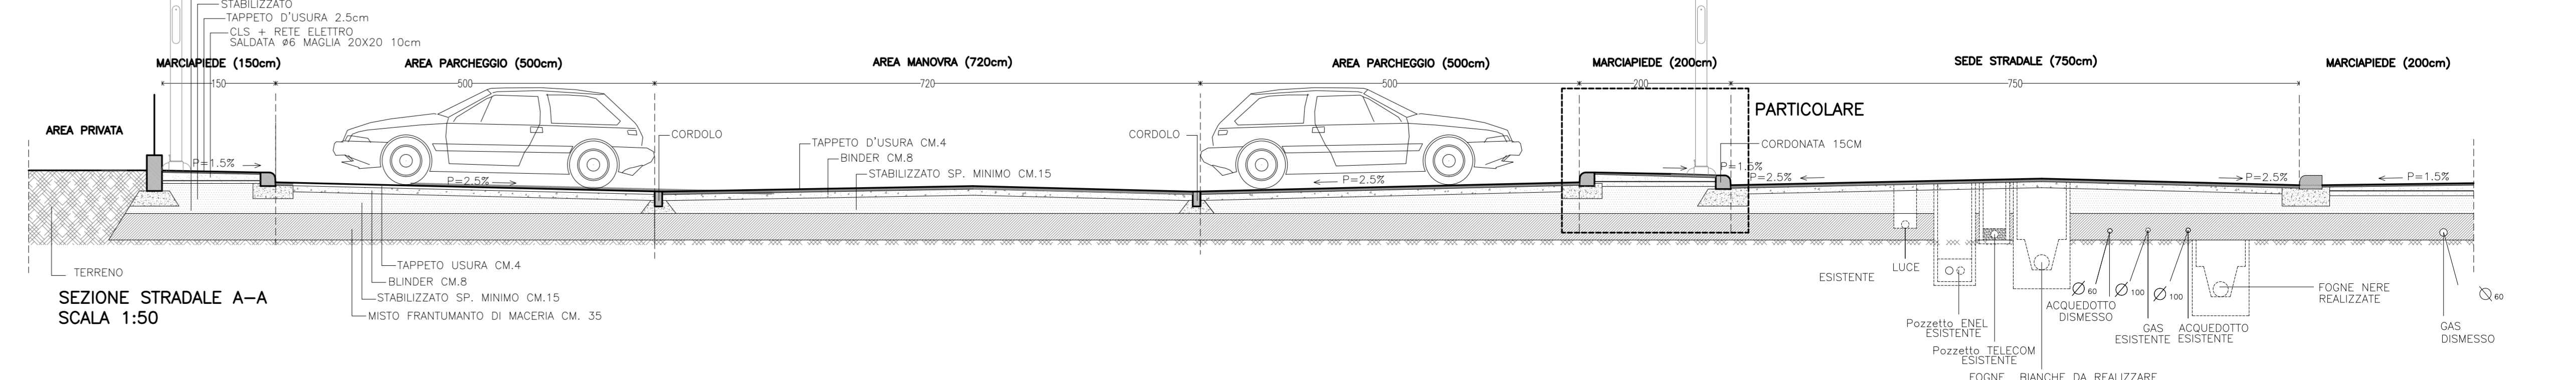

SEZIONE STRADALE A-A SCALA 1:50

SEZIONE STRADALE

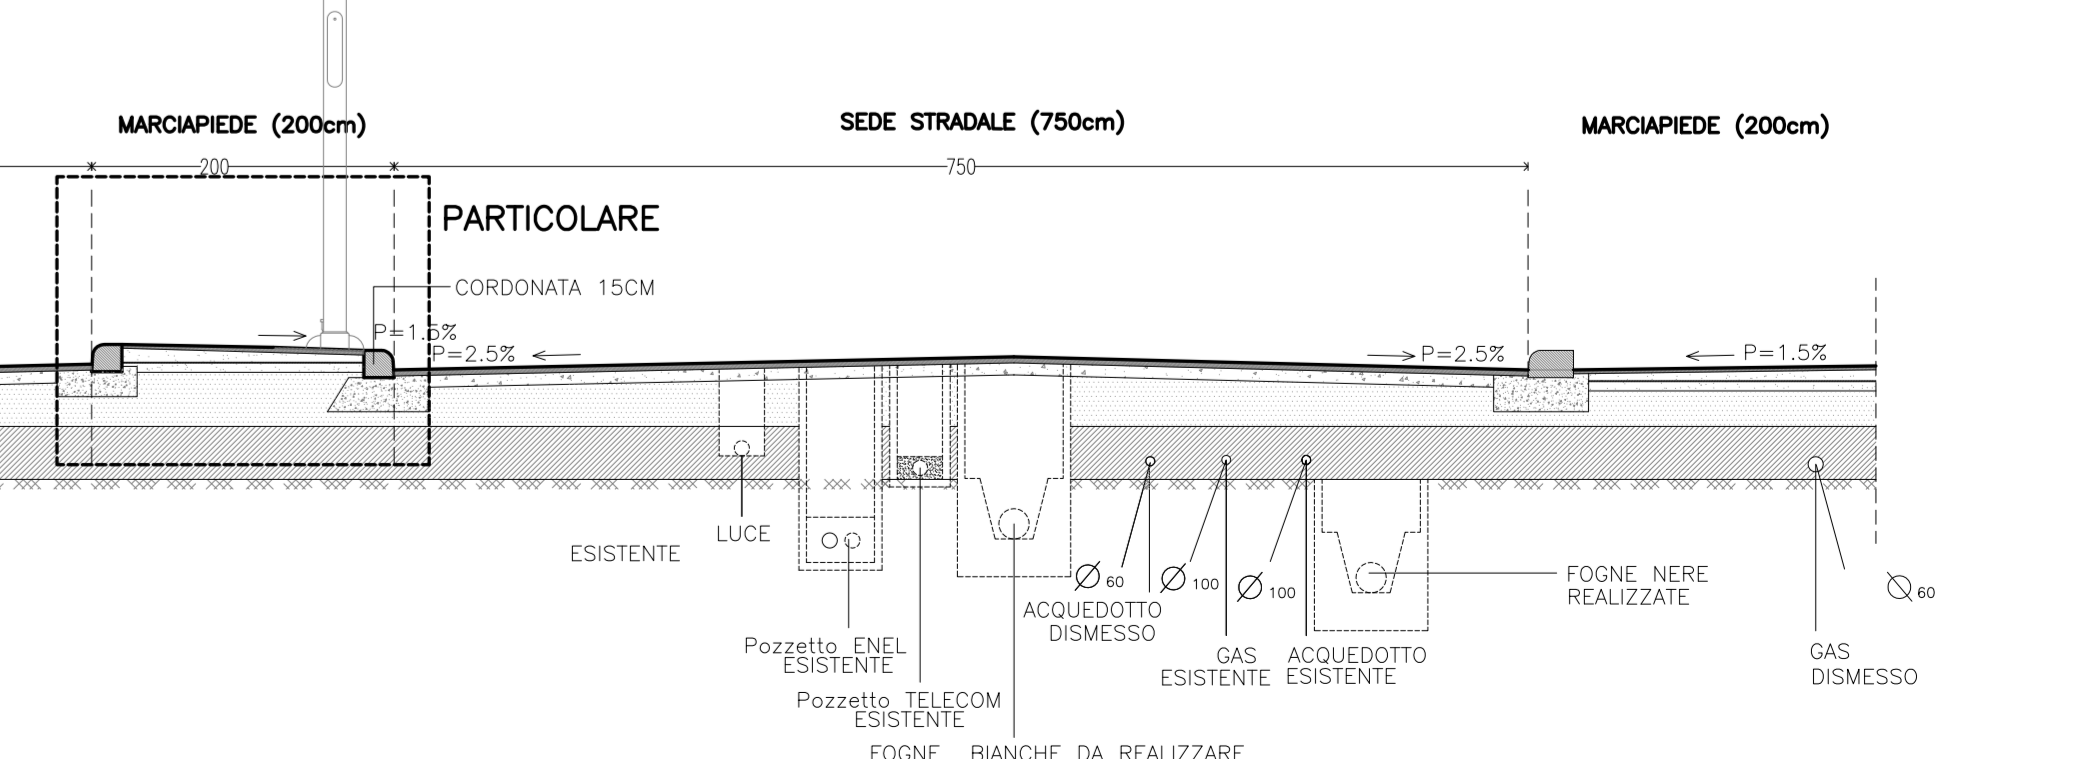

PARTICOLARE