

COMUNE DI CERVIA

descrizione dei lavori
 VARIANTE A PROGRAMMA INTEGRATO DI INTERVENTO APPROVATO CON DELIBERA DEL CONSIGLIO COMUNALE N°36 DEL 20/04/2009 RELATIVO A PROGETTO OPERE PUBBLICHE DI AREA DA DESTINARE AD ATTREZZATURE COMUNALI DI CUI ALL'ART. 32 N.T.A. SITA IN CANNUZZO, VIA RUGGINE

spazio riservato all'ufficio tecnico

LA PROPRIETA' DUEFFE S.R.L. n. protocollo ufficio tecnico
 COMUNE DI CERVIA

PROGETTO STEFANO FOCACCIA ARCHITETTO
 COLLABORATORI: arch. LALISA BALTAZZI arch. CLOVIO FRANCHI
 via MADAZZEGLIO n.38 48121 Ravenna www.stefanofocacciaarchitetto.it
 T. +390544215210 F. +390544246754 M. info@stefanofocacciaarchitetto.it


RILIEVI E DIREZIONE LAVORI
PROGETTISTI RIUNITI
 GEOM. ROMEO CARLI

OGGETTO TAVOLA: VERDE di PROGETTO
 ELABORATO N. **4**
 AGOSTO 2019
 SCALA 1:200

LEGENDA	AREA ART.32	(St = MQ. 4537,93)
AREA VERDE DA CEDERE ALL'A.C. INERBITA	mq. 888,99	
AREA VERDE ATTREZZATA DA CEDERE ALL'A.C.	mq. 1.085,24	
TOTALE AREA VERDE DA CEDERE ALL'A.C. 1974,23 mq		

ALBERATURE di PROGETTO
CIRCONFERENZA 20-25 cm H. 3.50-4.00 mt DISTANZA dai CONFINI: MIN mt 4,00
FO N°3 Fraxinus oxycarpa raywood
MP N°3 Morus platanifolia
QP N°5 Quercus pubescens



ARBUSTI in SIEPE
contenitore lt 5 - fila unica con passo cm 80 fra piante successive
n°32 Buddleia in cv vaso
n°32 Hibiscus syriacus
n°32 Phyllirea angustifolia
n°32 Teucrium fruticans

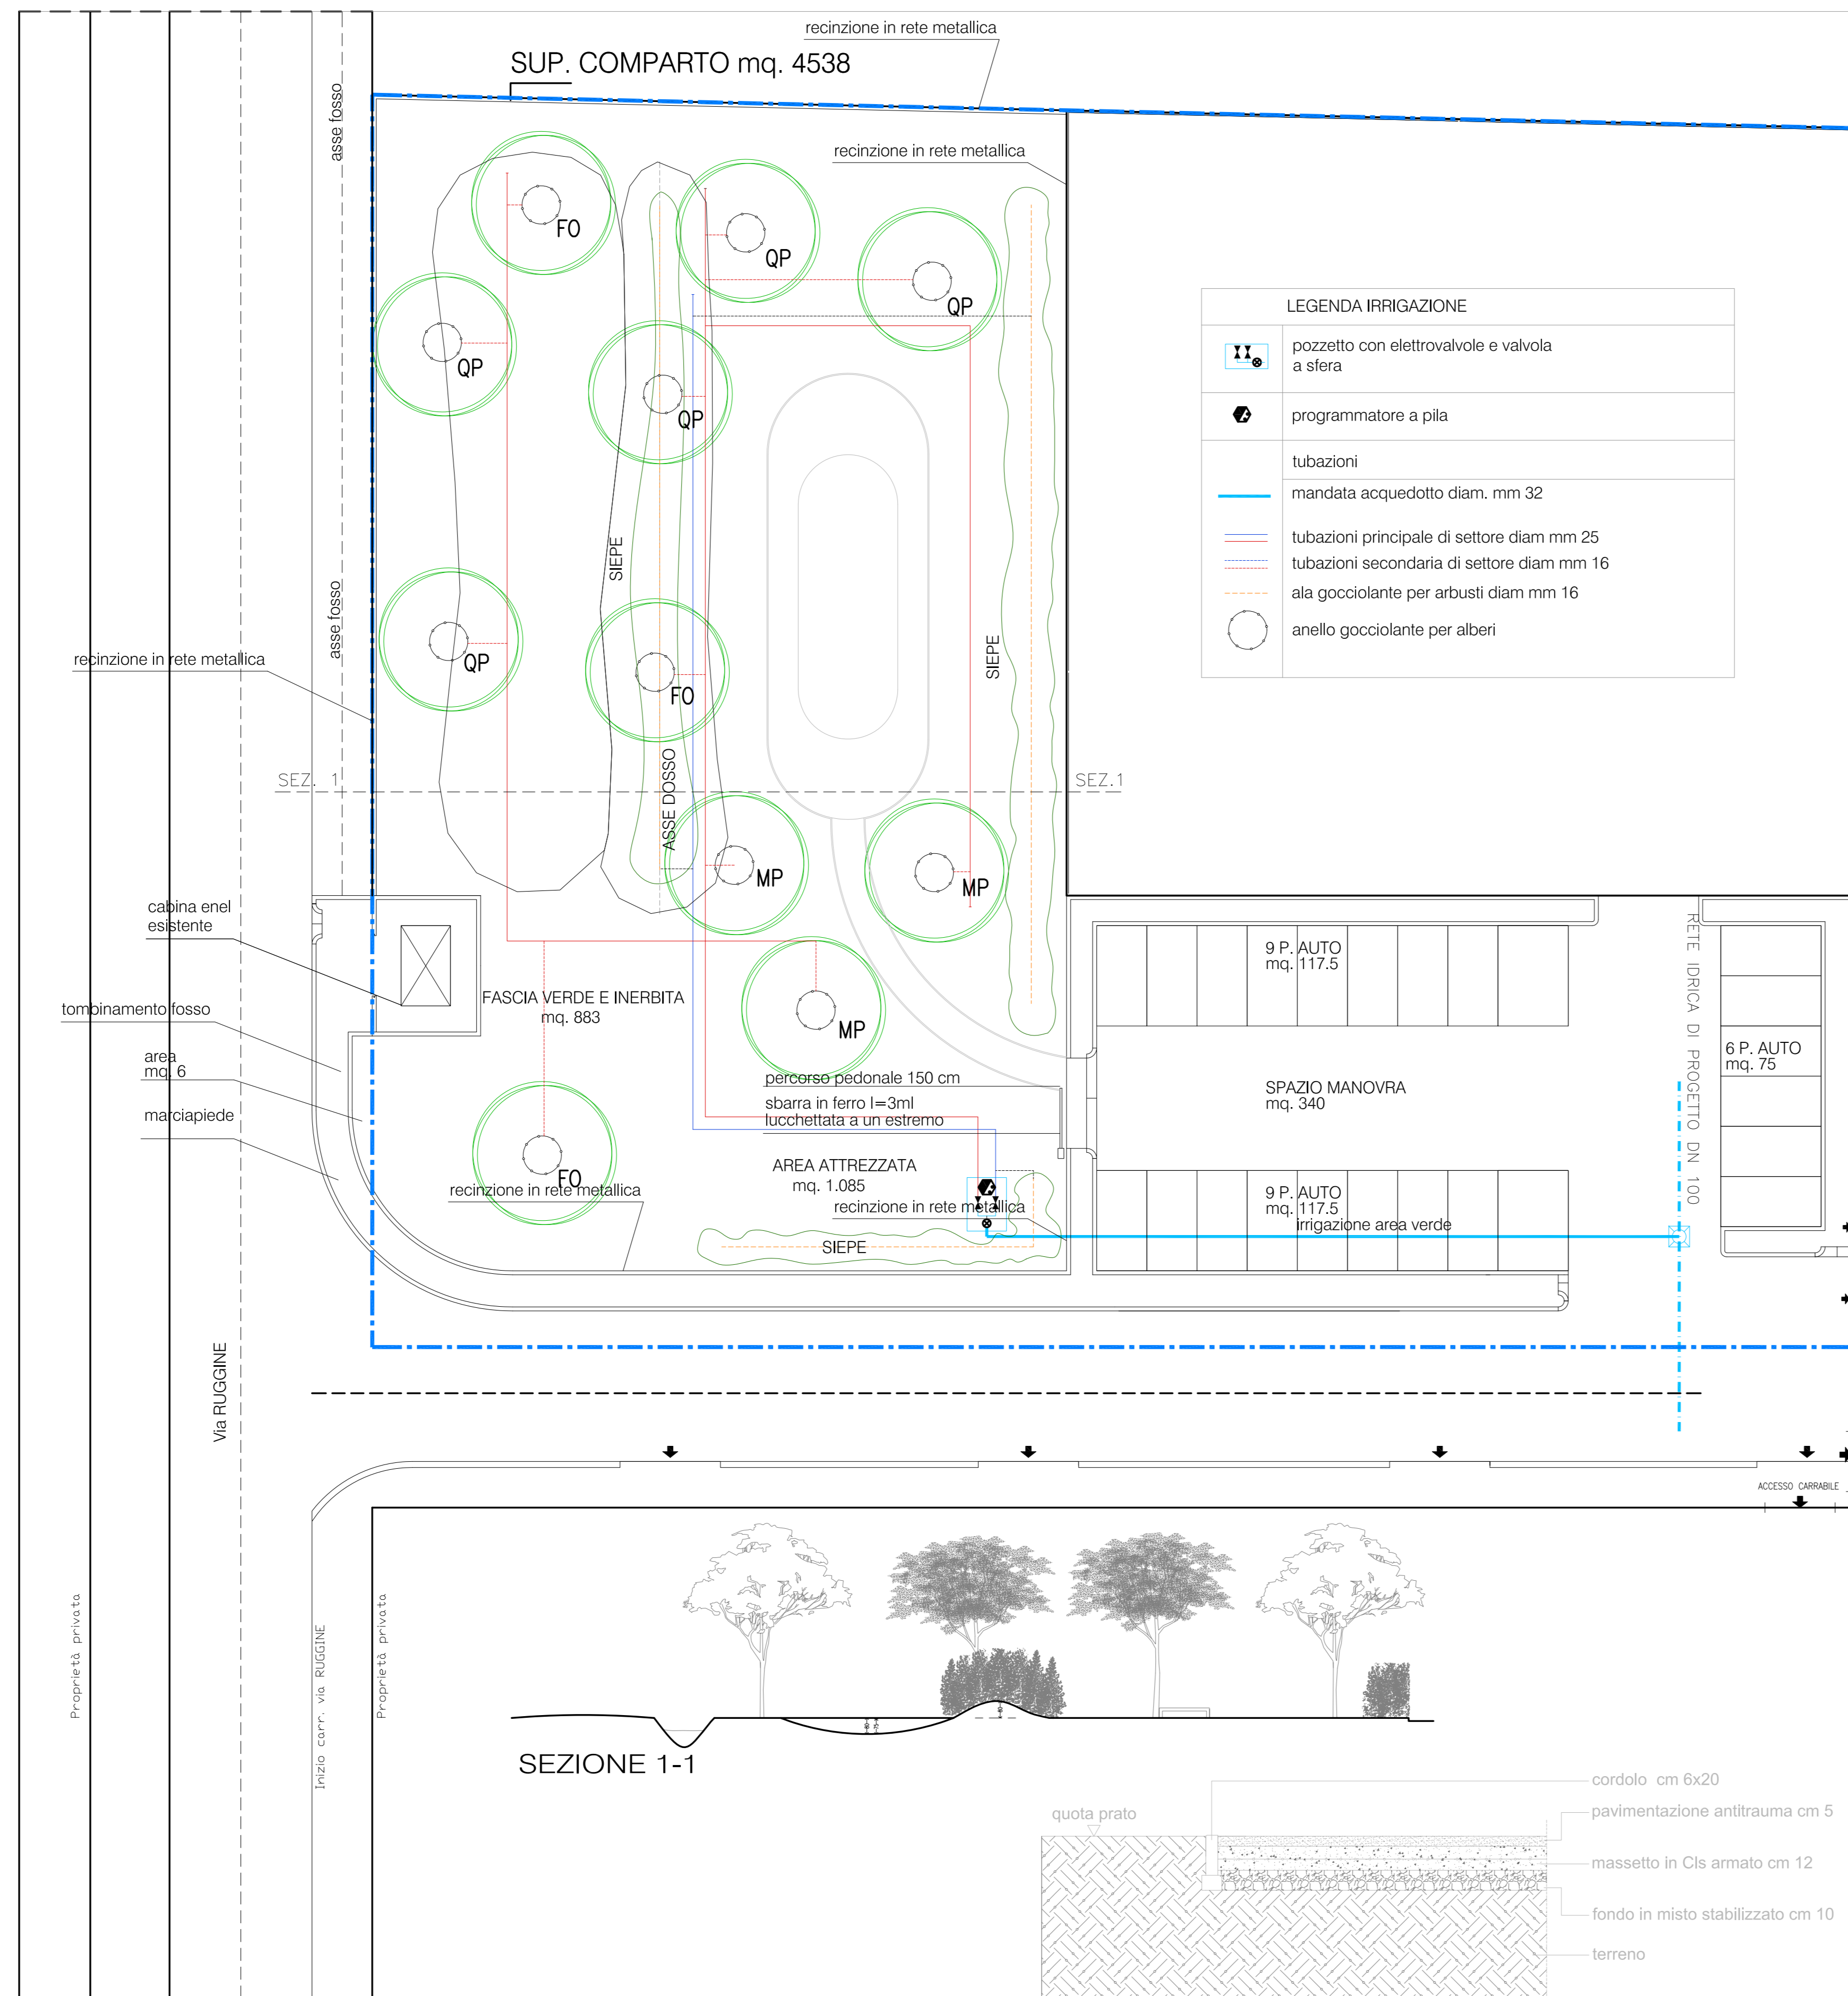


PLANIMETRIA DI PROGETTO SCALA 1:200

DETTAGLIO PAVIMENTO AREA GIOCHI

AREA GIOCHI

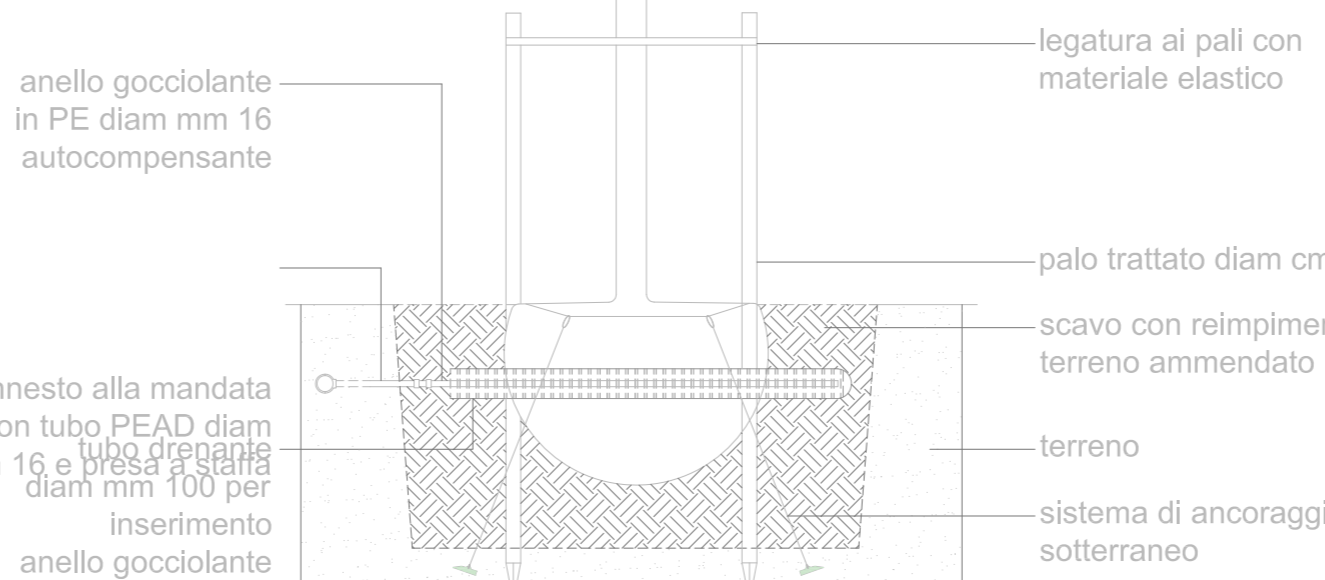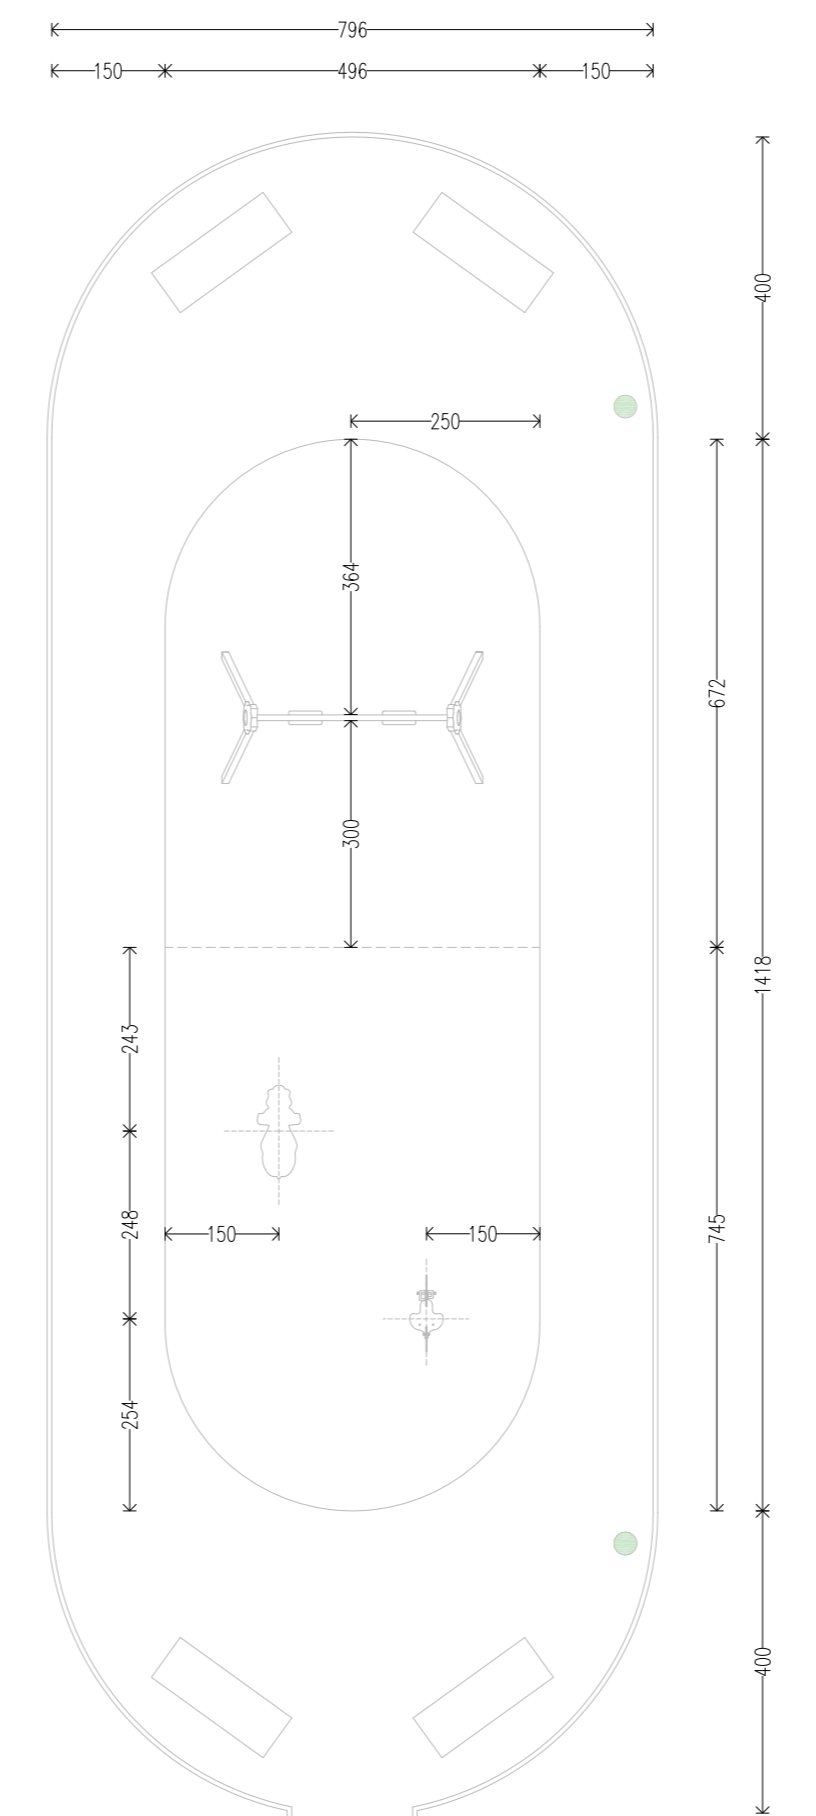


TECNICA IMPIANTO ARBOREO

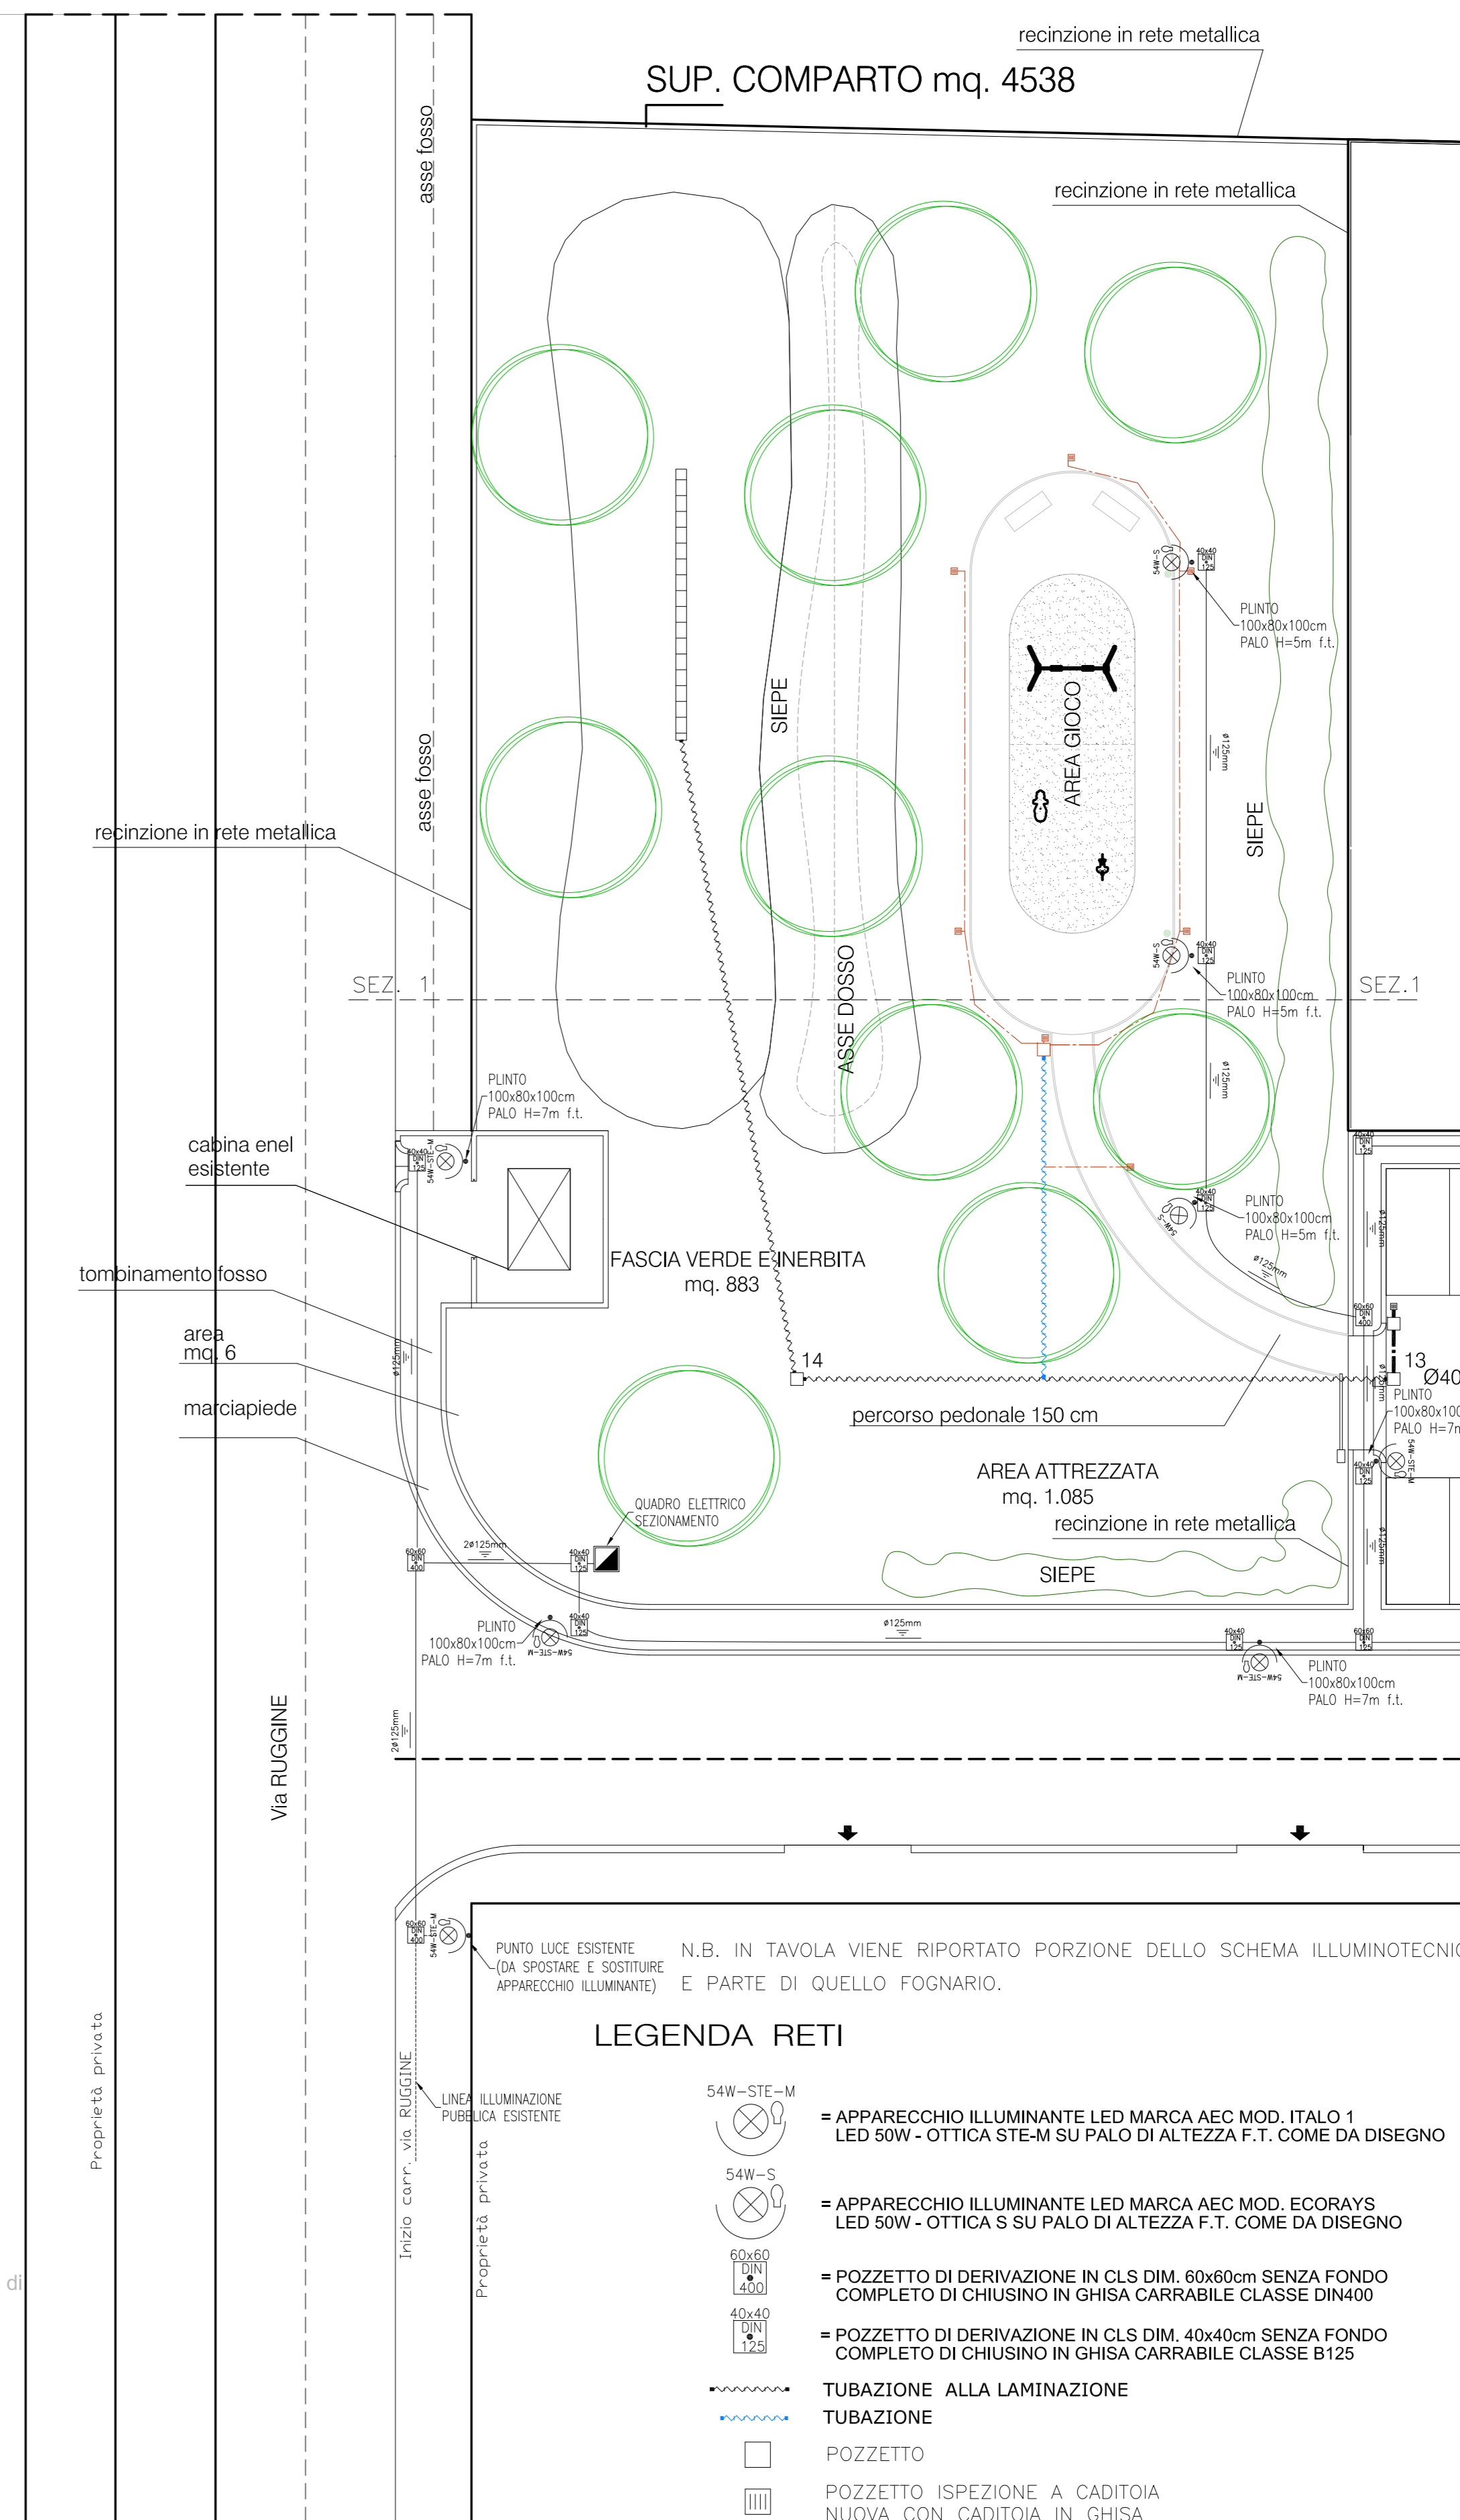

PLANIMETRIA DI PROGETTO SCALA 1:200

LEGENDA AREA GIOCHI	
	panchina
	cestino
	altalena
	gioco a molla tipo cammello
	gioco a molla tipo cavallino
	pavimentazione antitrauma spessore cm 5
	pavimentazione antitrauma spessore cm 4

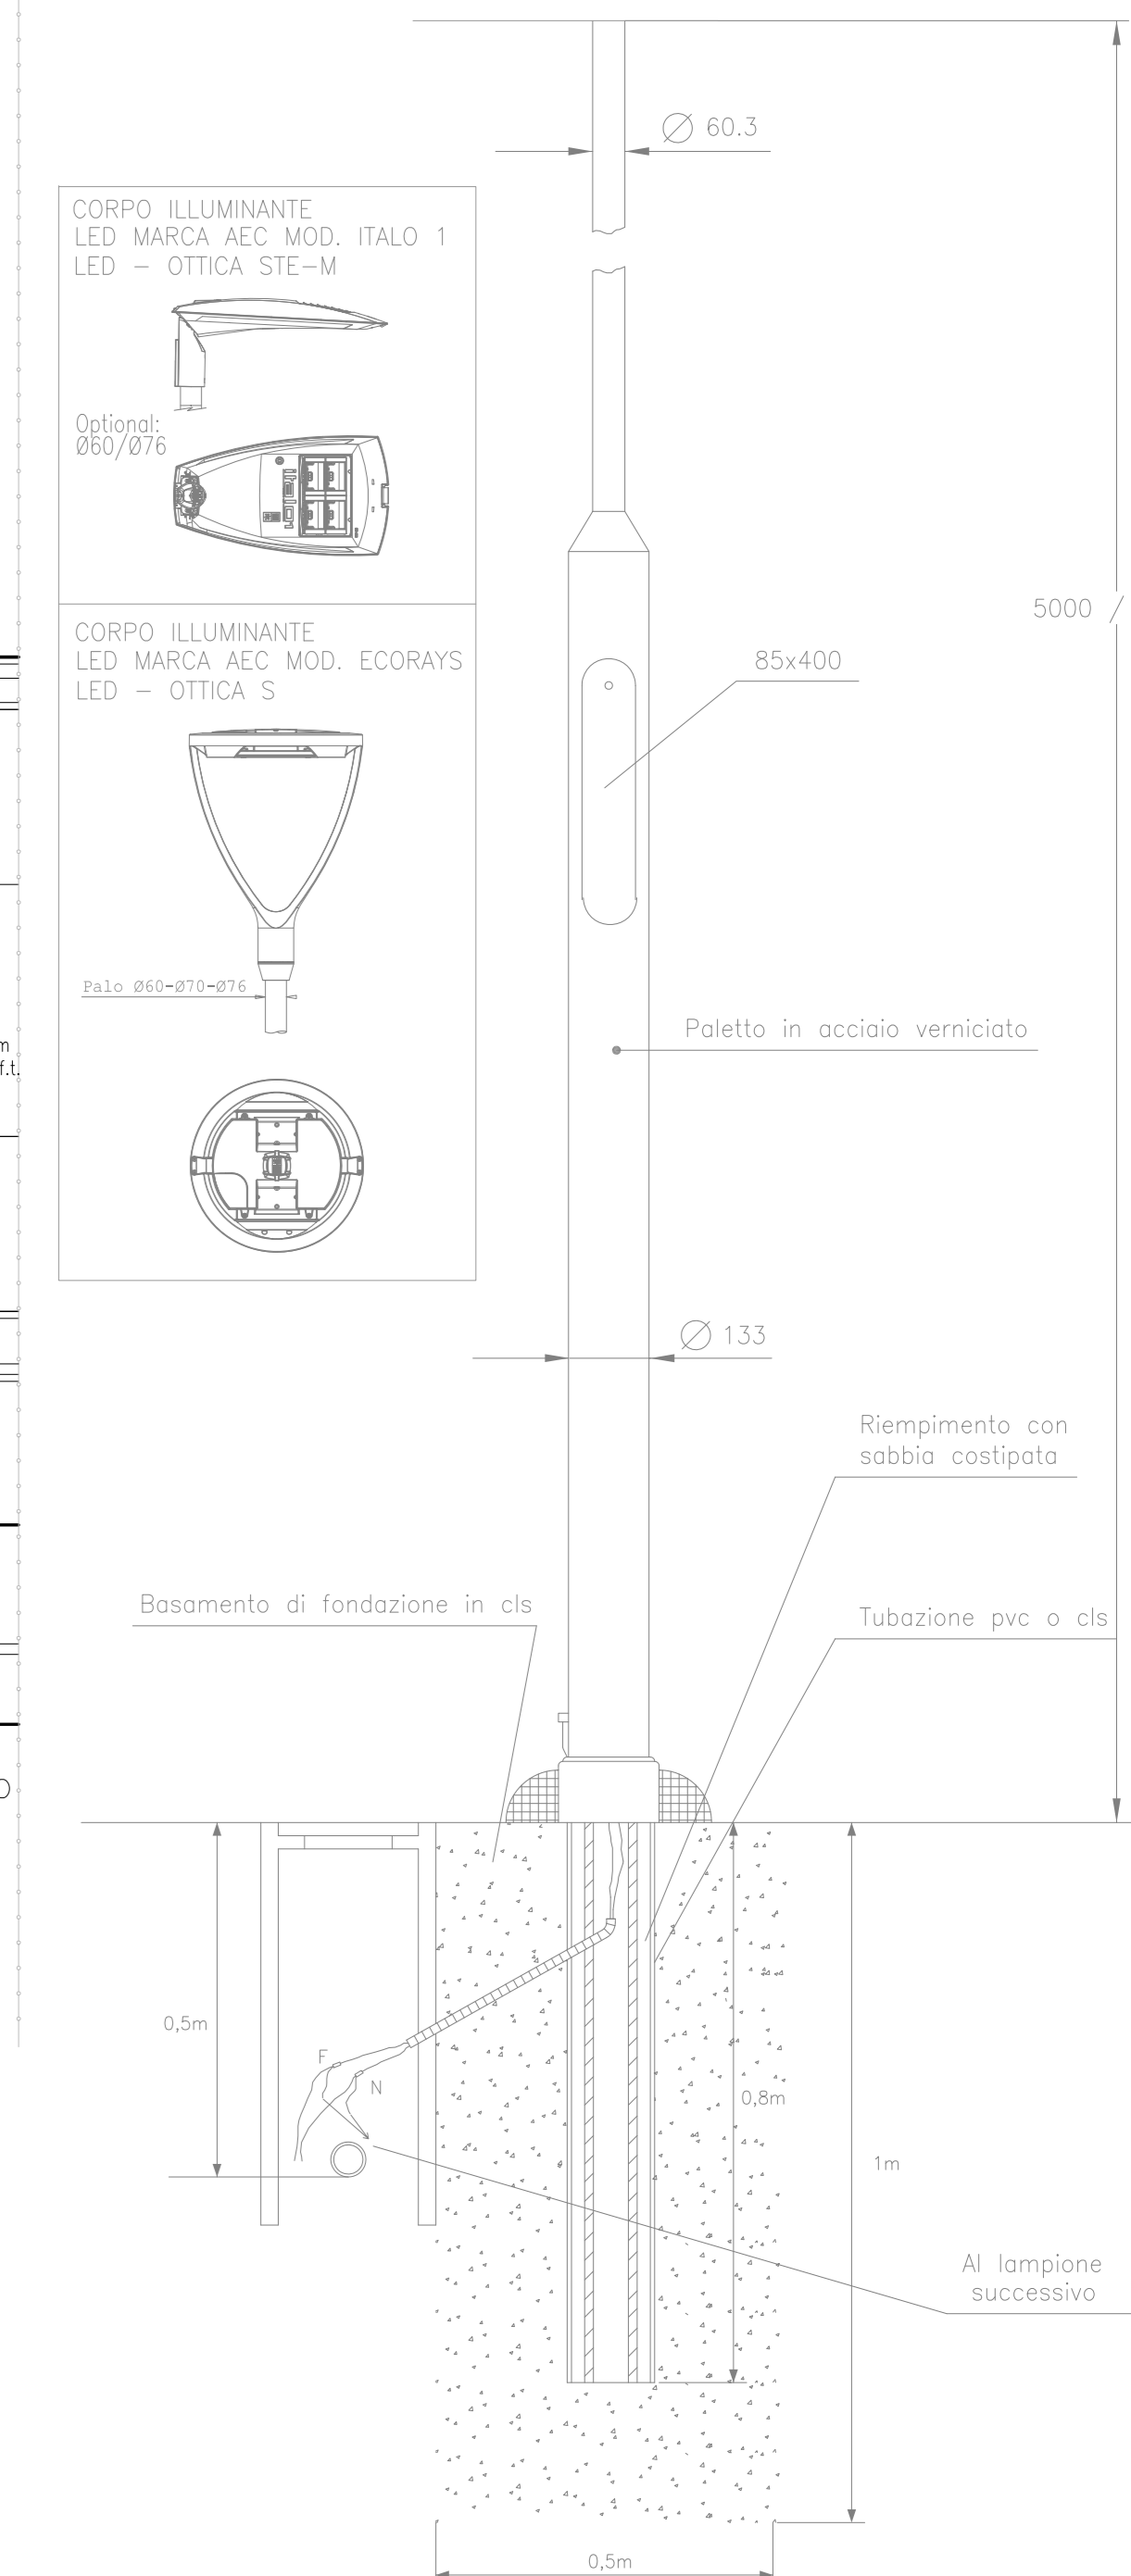

PARTICOLARE PALO