



COMUNE DI CERVIA
Provincia di Ravenna

Proprietario e Committente: Adriatica Costruzioni Cervese Società Cooperativa Via G. Di Vittorio n. 21 48015 Cervia (RA)	Timbro e Firma:
Alsini Giovanna Via Martiri Fantini n. 25 48015 Cervia (RA)	Firma:
Alsini Nadia Viale Capua n. 22 48015 Cervia (RA)	Firma:


Oggetto:
Progetto di programma integrato di intervento in area attigua a Via Martiri Fantini - Via Fermi

	Andrea Agostini Architetto Via Quinto Bucci 215 - 47521 Cesena (FC) Tel. 0547 381188 - Fax. 0547 635939 E-mail: andrea@architettoagostini.it	Timbro e Firma:
--	--	-----------------

Elaborato: **Progetto Isole Ecologiche**

Scala: 1:500	Descrizione Elaborato:	Tavola: 13
Data: 05 Febbraio 2014	Precedenti Autorizzativi: DELIBERA CONSIGLIO COMUNALE N. 11 DEL 21 MARZO 2013 - ADOZIONE	

PLANIMETRIA DI PROGETTO

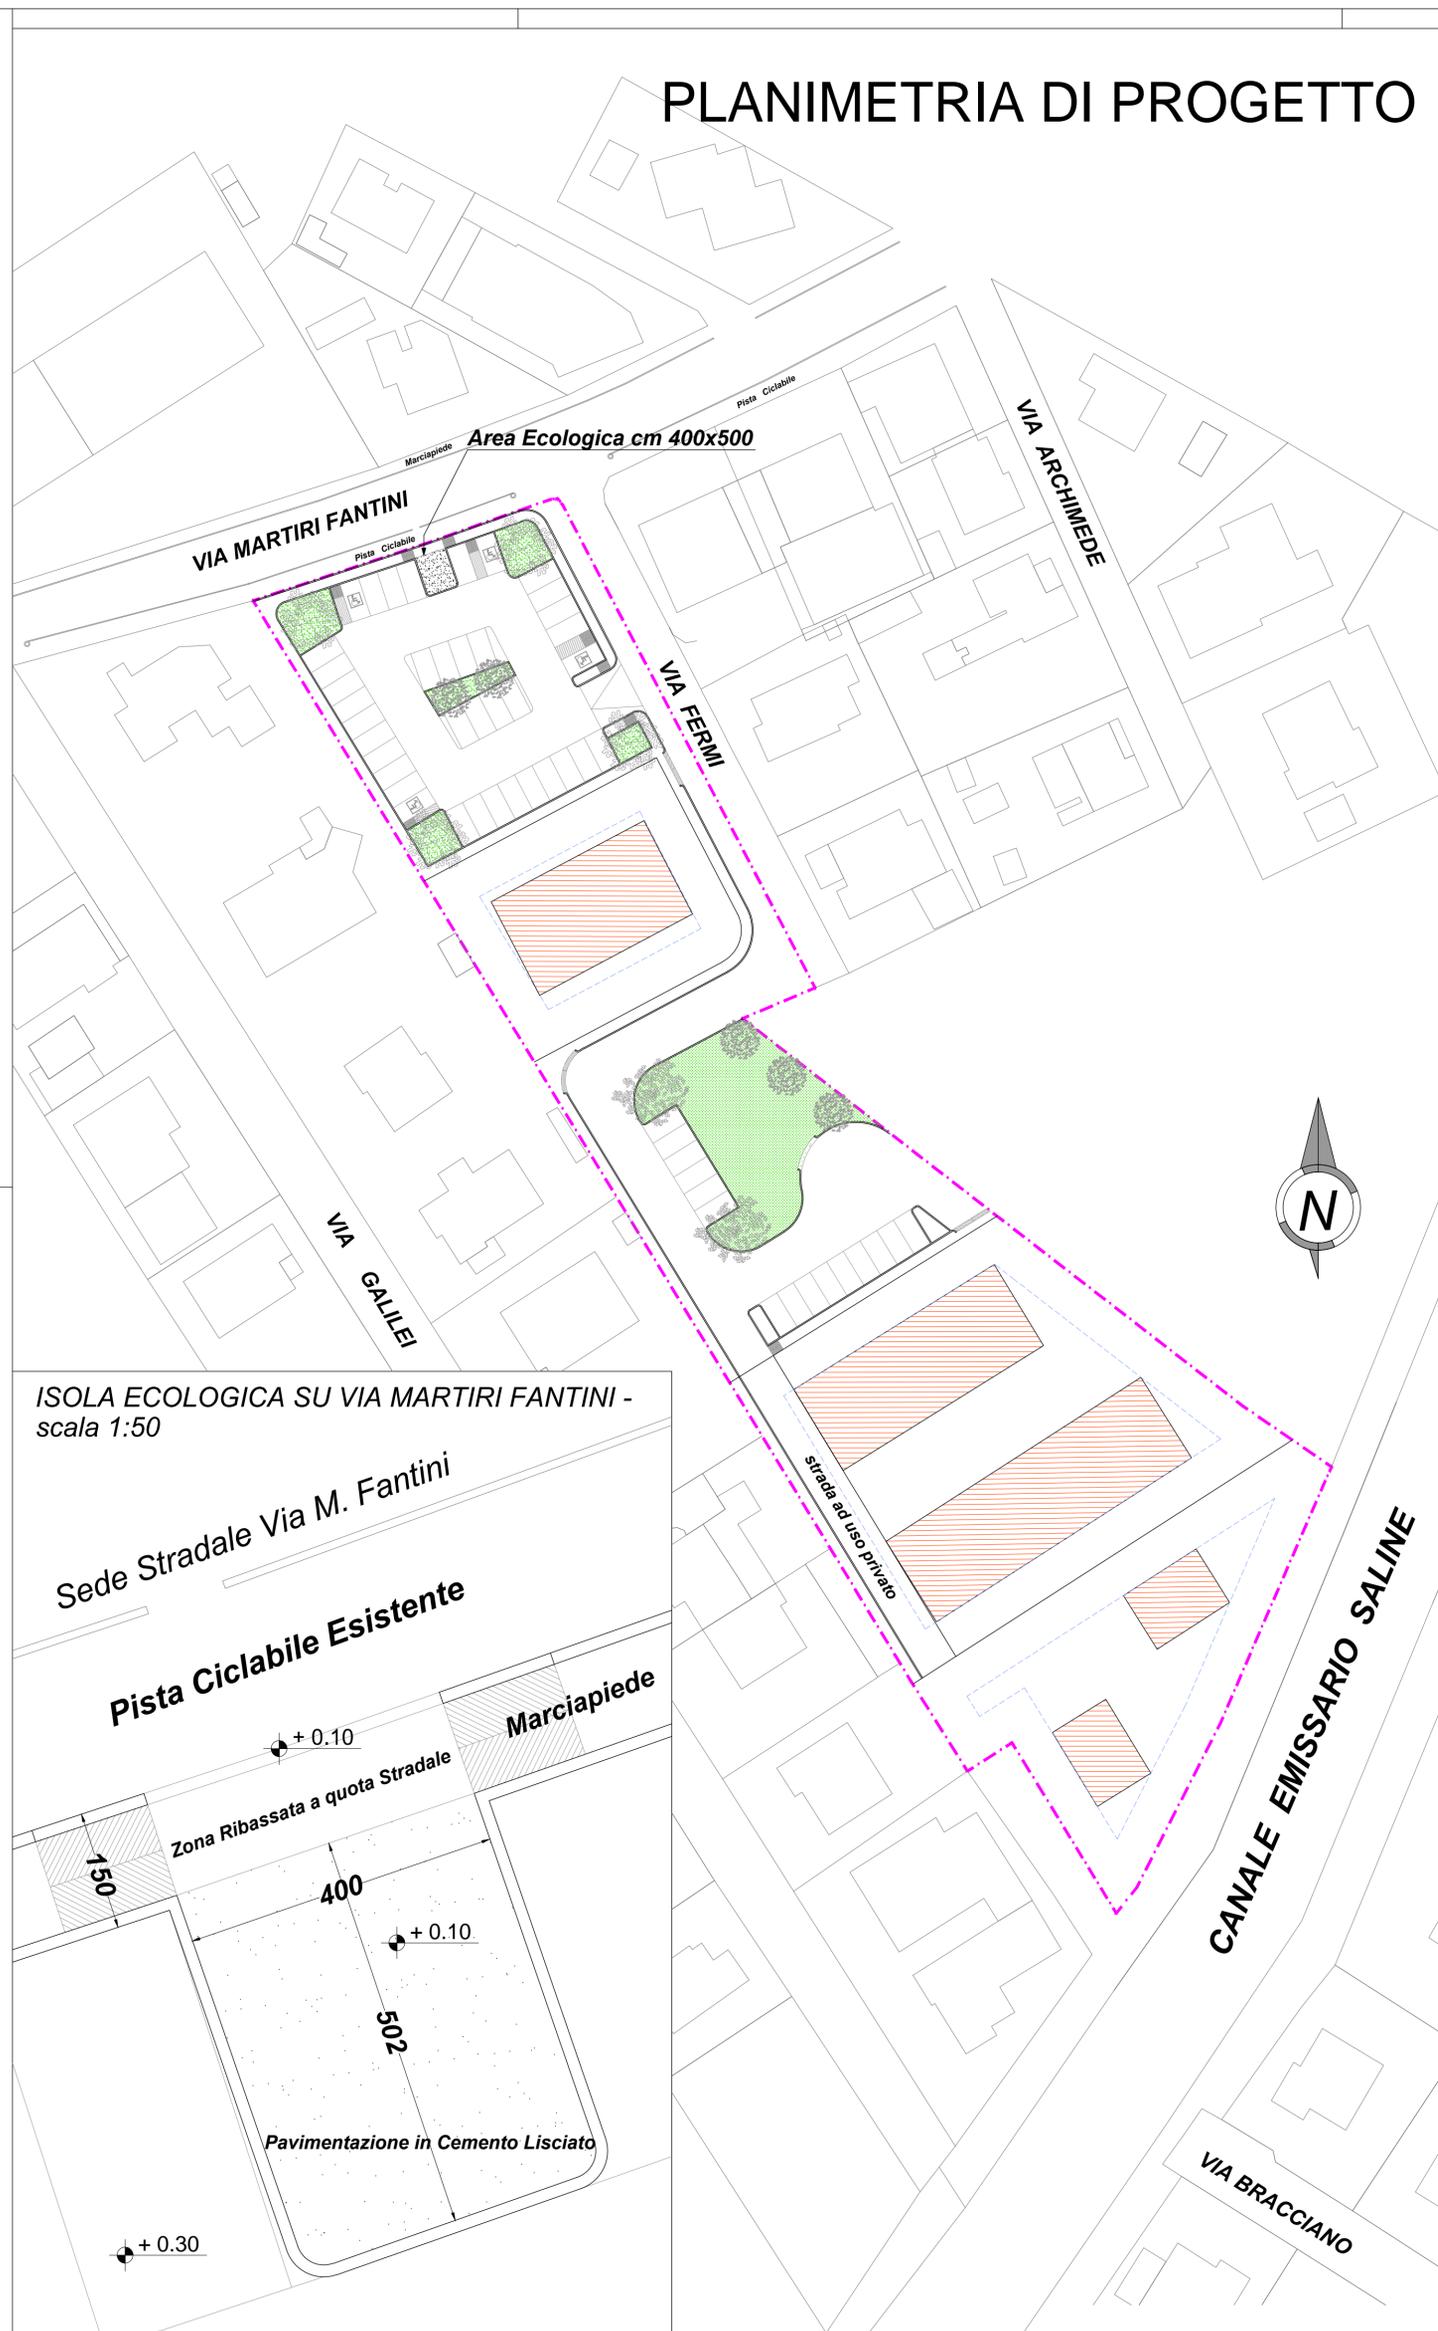

ISOLA ECOLOGICA SU VIA MARTIRI FANTINI - scala 1:50

LEGENDA:

- Area oggetto di intervento
- Mappa Catastale del Comune di Cervia
- Sagoma Fabbricati
- Verde Pubblico
- Area Ecologica - Cm. 400 x 500

