

COMUNE DI CERVIA

descrizione dei lavori

VARIANTE AL PIANO URBANISTICO ATTUATIVO DI INIZIATIVA PRIVATA, APPROVATO CON DELIBERA N. 83 DEL 12/05/2015 E S.M. N. 45 DEL 6/3/2018, SITO A MONTALETTO DI CERVIA, VIA DEL LAVORO, ALL' INTERNO DI UN COMPARTO PRODUTTIVO, INDUSTRIALE E ARTIGIANALE IN ZONA Dc7 E Dc5

PROPRIETA'
IMMOBILIARE ELISA S.r.l.
Via Togliatti N.19
47034 Forlimpopoli (FC)
P.IVA: 02049240407

Legale Rappresentante:
BILLY RENATO

PROGETTISTI

STUDIO TECNICO
Zanetti Geom. Mauro
Via Loreta n.223
Fratte Terme di Bertinoro
Tel. 0543/460782



STUDIO TECNICO DI INGEGNERIA
Zanetti Ing. Alessandro
Via Loreta n.223
Fratte Terme di Bertinoro
Tel. 0543/460782

STUDIO ELETTRA
Scarpellini Per. Ind. Paride
Via Ivo Oliveti n.155
Cesena
Tel. 0547/630542

per le rispettive competenze

OGGETTO TAVOLA:
ILLUMINAZIONE PUBBLICA
(DISEGNO PLANIMETRICO)

ELABORATO N. **6a**
GENNAIO 2020
SCALA 1:500


NOTE GENERICHE

La disposizione delle apparecchiature va interpretata in funzione delle limitazioni e della precisione che la rappresentazione grafica (schematica e simbolica) consente, pertanto essa deve intendersi come **INDICATIVA**. La posizione esatta andrà concordata in fase d'opera in accordo alle disposizioni date dalla Direzione Lavori

COMPOSIZIONE LINEA ELETTRICA

(A) = ALIM. LINEA FG16R16 - 4x(1x6) mm²

NOTA: Per gli stacchi di alimentazione ai singoli punti luce su palo utilizzare cavo **SEZIONE 4 mm²**

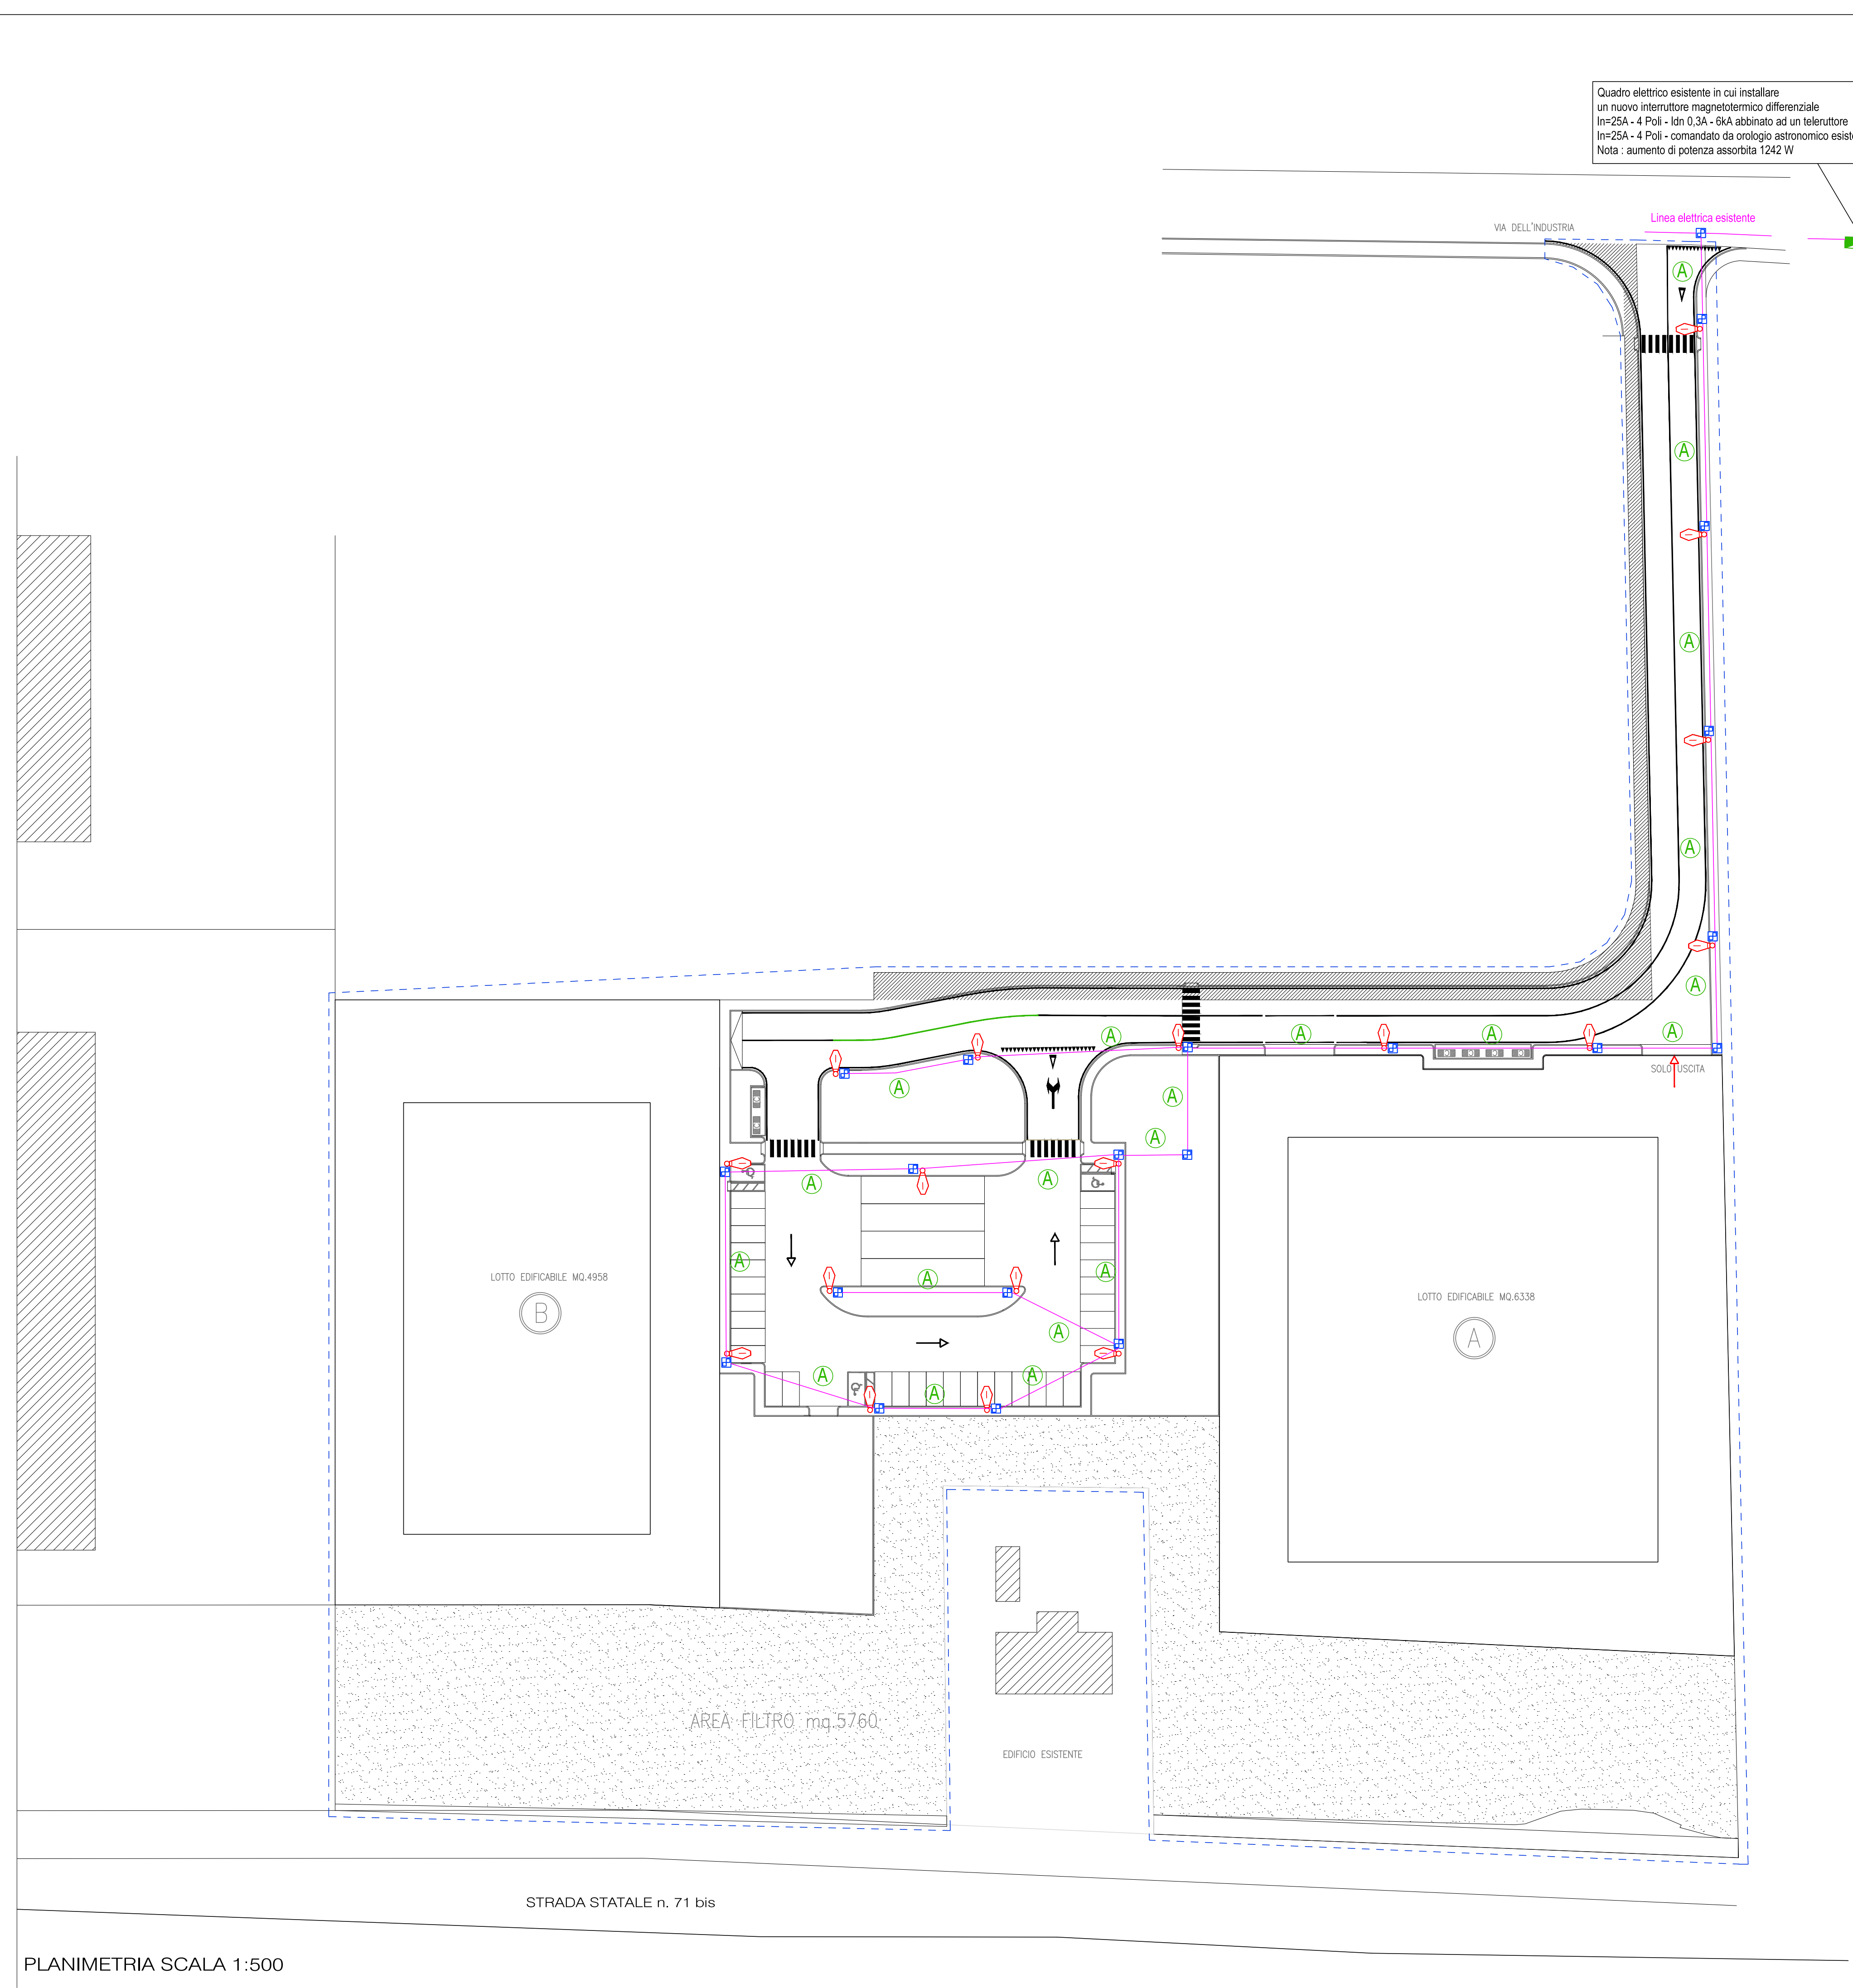

PLANIMETRIA SCALA 1:500

LEGENDA SIMBOLI ELETTRICI

	Quadro elettrico di distribuzione		Punto luce per illuminazione strada (Vedi dettaglio 1)
	Pozzetto di smaltimento linee in calcestruzzo con coperchio in ghisa cammabile - Dimensione 400x400 mm		
	Pollera portacavi interrata diam. 110 mm		

