

COMUNE DI CERVIA

PIANO PARTICOLAREGGIATO COMPARTO SPECIALE DI ESPANSIONE

C.4.1 " PISIGNANO" S.P. 32 VIA CROCIARONE

VARIANTE URBANISTICA A PIANO PARTICOLAREGGIATO APPROVATO CON ATTO DI G.C. N. 167 DEL 11/10/2011 - CONVENZIONE IN DATA 21/02/2012 N. REPERTORIO 2752/2165


PROPRIETA' : SIBILLA S.r.l.

PROGETTISTA E D.L. : ARCHITETTO CHIARA BENCIVELLI

COLLABORATORE TECNICO: GEOM. MARCO AMADORI

LA PROPRIETA'

IL PROGETTISTA E D.L.

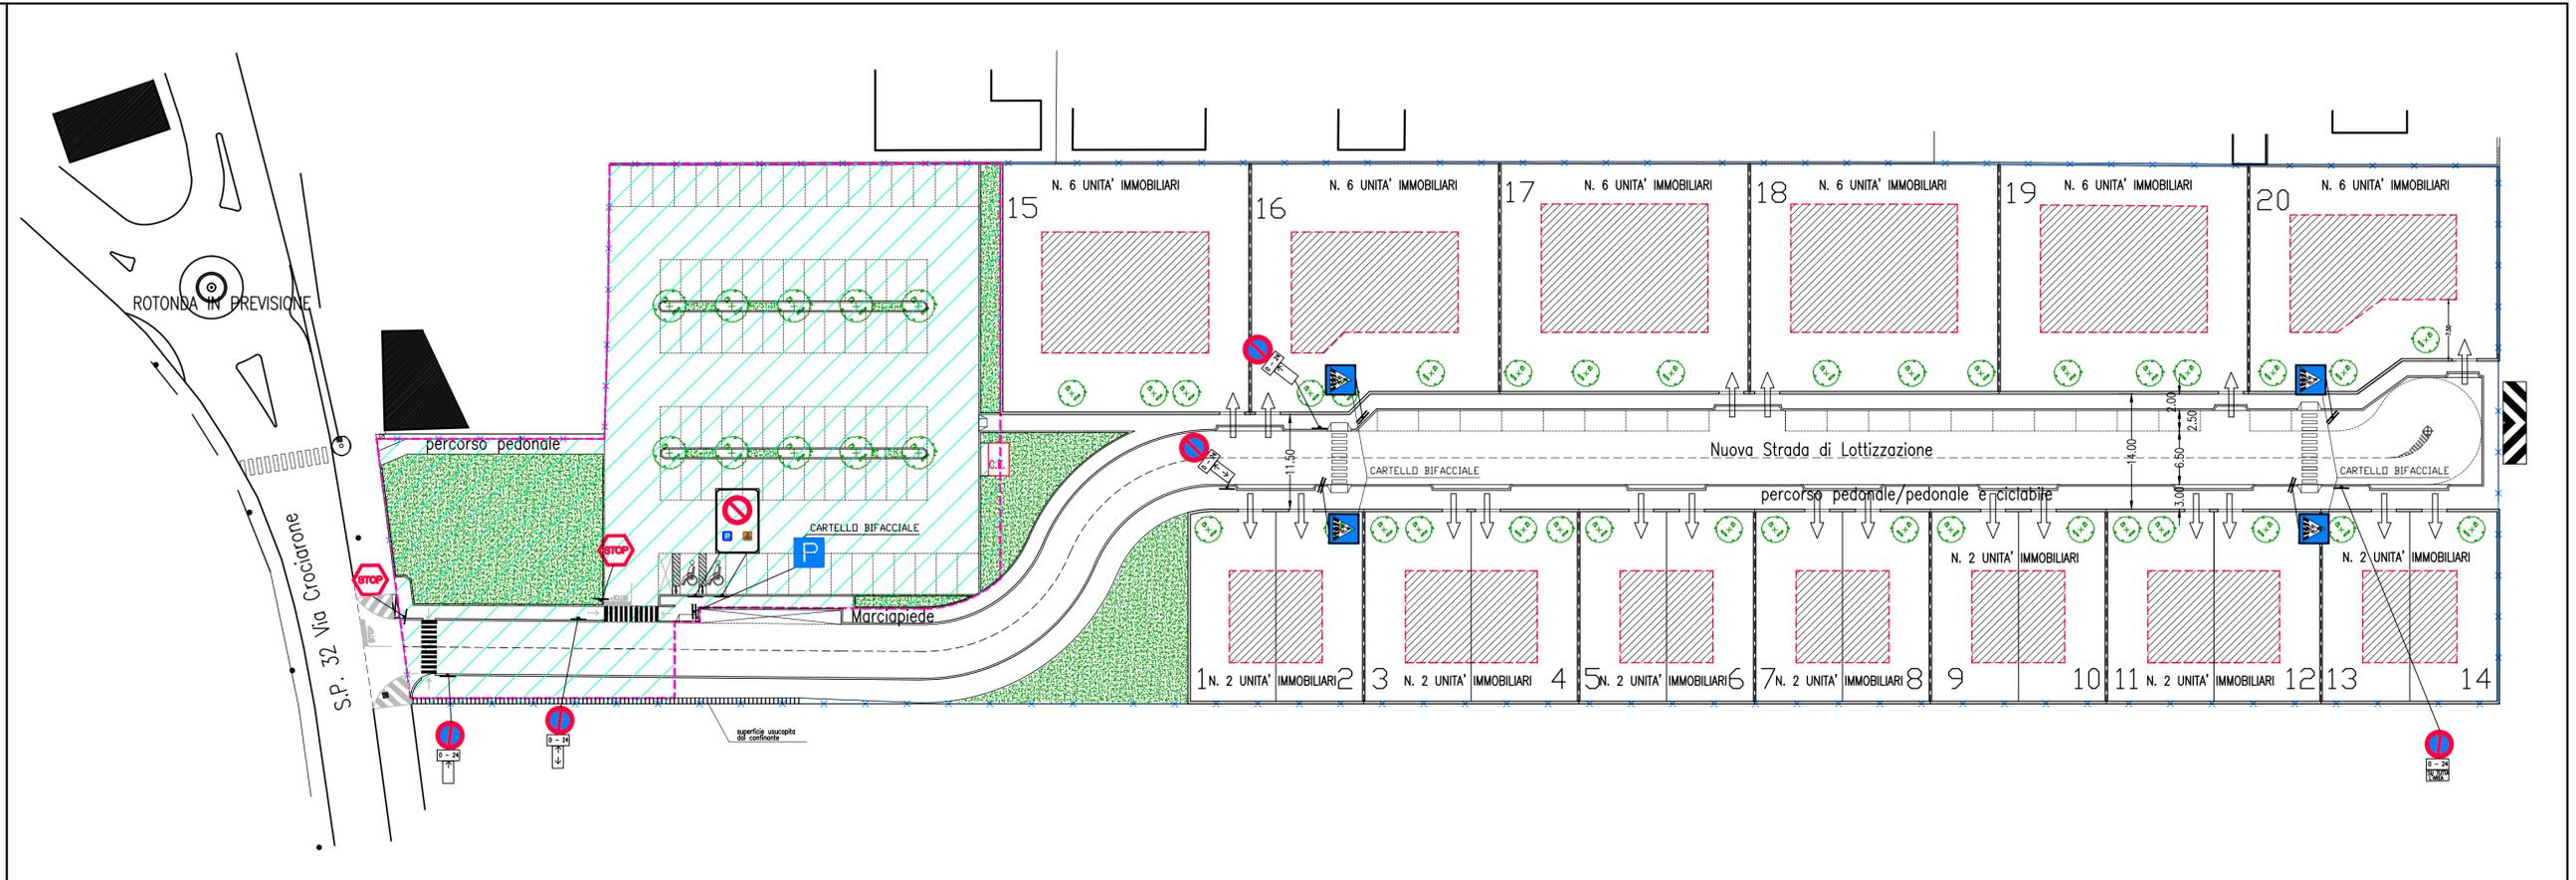

- LEGENDA
-  LIMITE COMPARTO
 -  AREA ENTRO CUI POSSONO ESSERE COLLOCATI I FABBRICATI
 -  VERDE PUBBLICO ATTREZZATO
 -  ALBERI DI NUOVA PIANTEGGIATURA
 -  PRIMO STRALCIO ESEGUITO

SEGNALETICA (VARIANTE)

TAV 11

SCALA 1 : 500

Emissione - Gennaio 2009

Revisione - Agosto 2011

Revisione - Luglio 2016 - VARIANTE URBANISTICA

Revisione - Agosto 2019 - VARIANTE URBANISTICA