


LEGENDA

	PERIMETRO CENTRO STORICO		AREA LIBERA DI PERTINENZA DELL'UNITA' TIPOLOGICA
	PERIMETRO VINCULO AMBIENTALE Dlgc 42/2004 Titolo III		COPERTURA PIANA, TETTOIA
	UNITA' TIPOLOGICA		BALCONE, CORPO AGGETTANTE
	RESTAURO SCIENTIFICO		RESTAURO E RISANAMENTO CONSERVATIVO
	RISTRUTTURAZIONE EDILIZIA		RISTRUTTURAZIONE EDILIZIA e gli interventi previsti dalle norme del piano per i corpi aggettanti di valore storico e testimoniale
	RECUPERO E RISAN. DELLE AREE LIBERE ESTERNE AL QUADRILATERO		DEMOLIZIONE del corpo edilizio estraneo all'organismo edilizio (p1; riferito al solo piano primo)
	PIA APPROVATO		

NB: I vincoli di cui al Dlgc 42/2004, Parte II (Bene Culturale) sono specificati negli elaborati CS.3 (scheda di analisi e disciplina patrimoniale), si raccomanda la verifica di tali vincoli presso i competenti Uffici comunali prima di ogni intervento edilizio o mutamento d'uso.

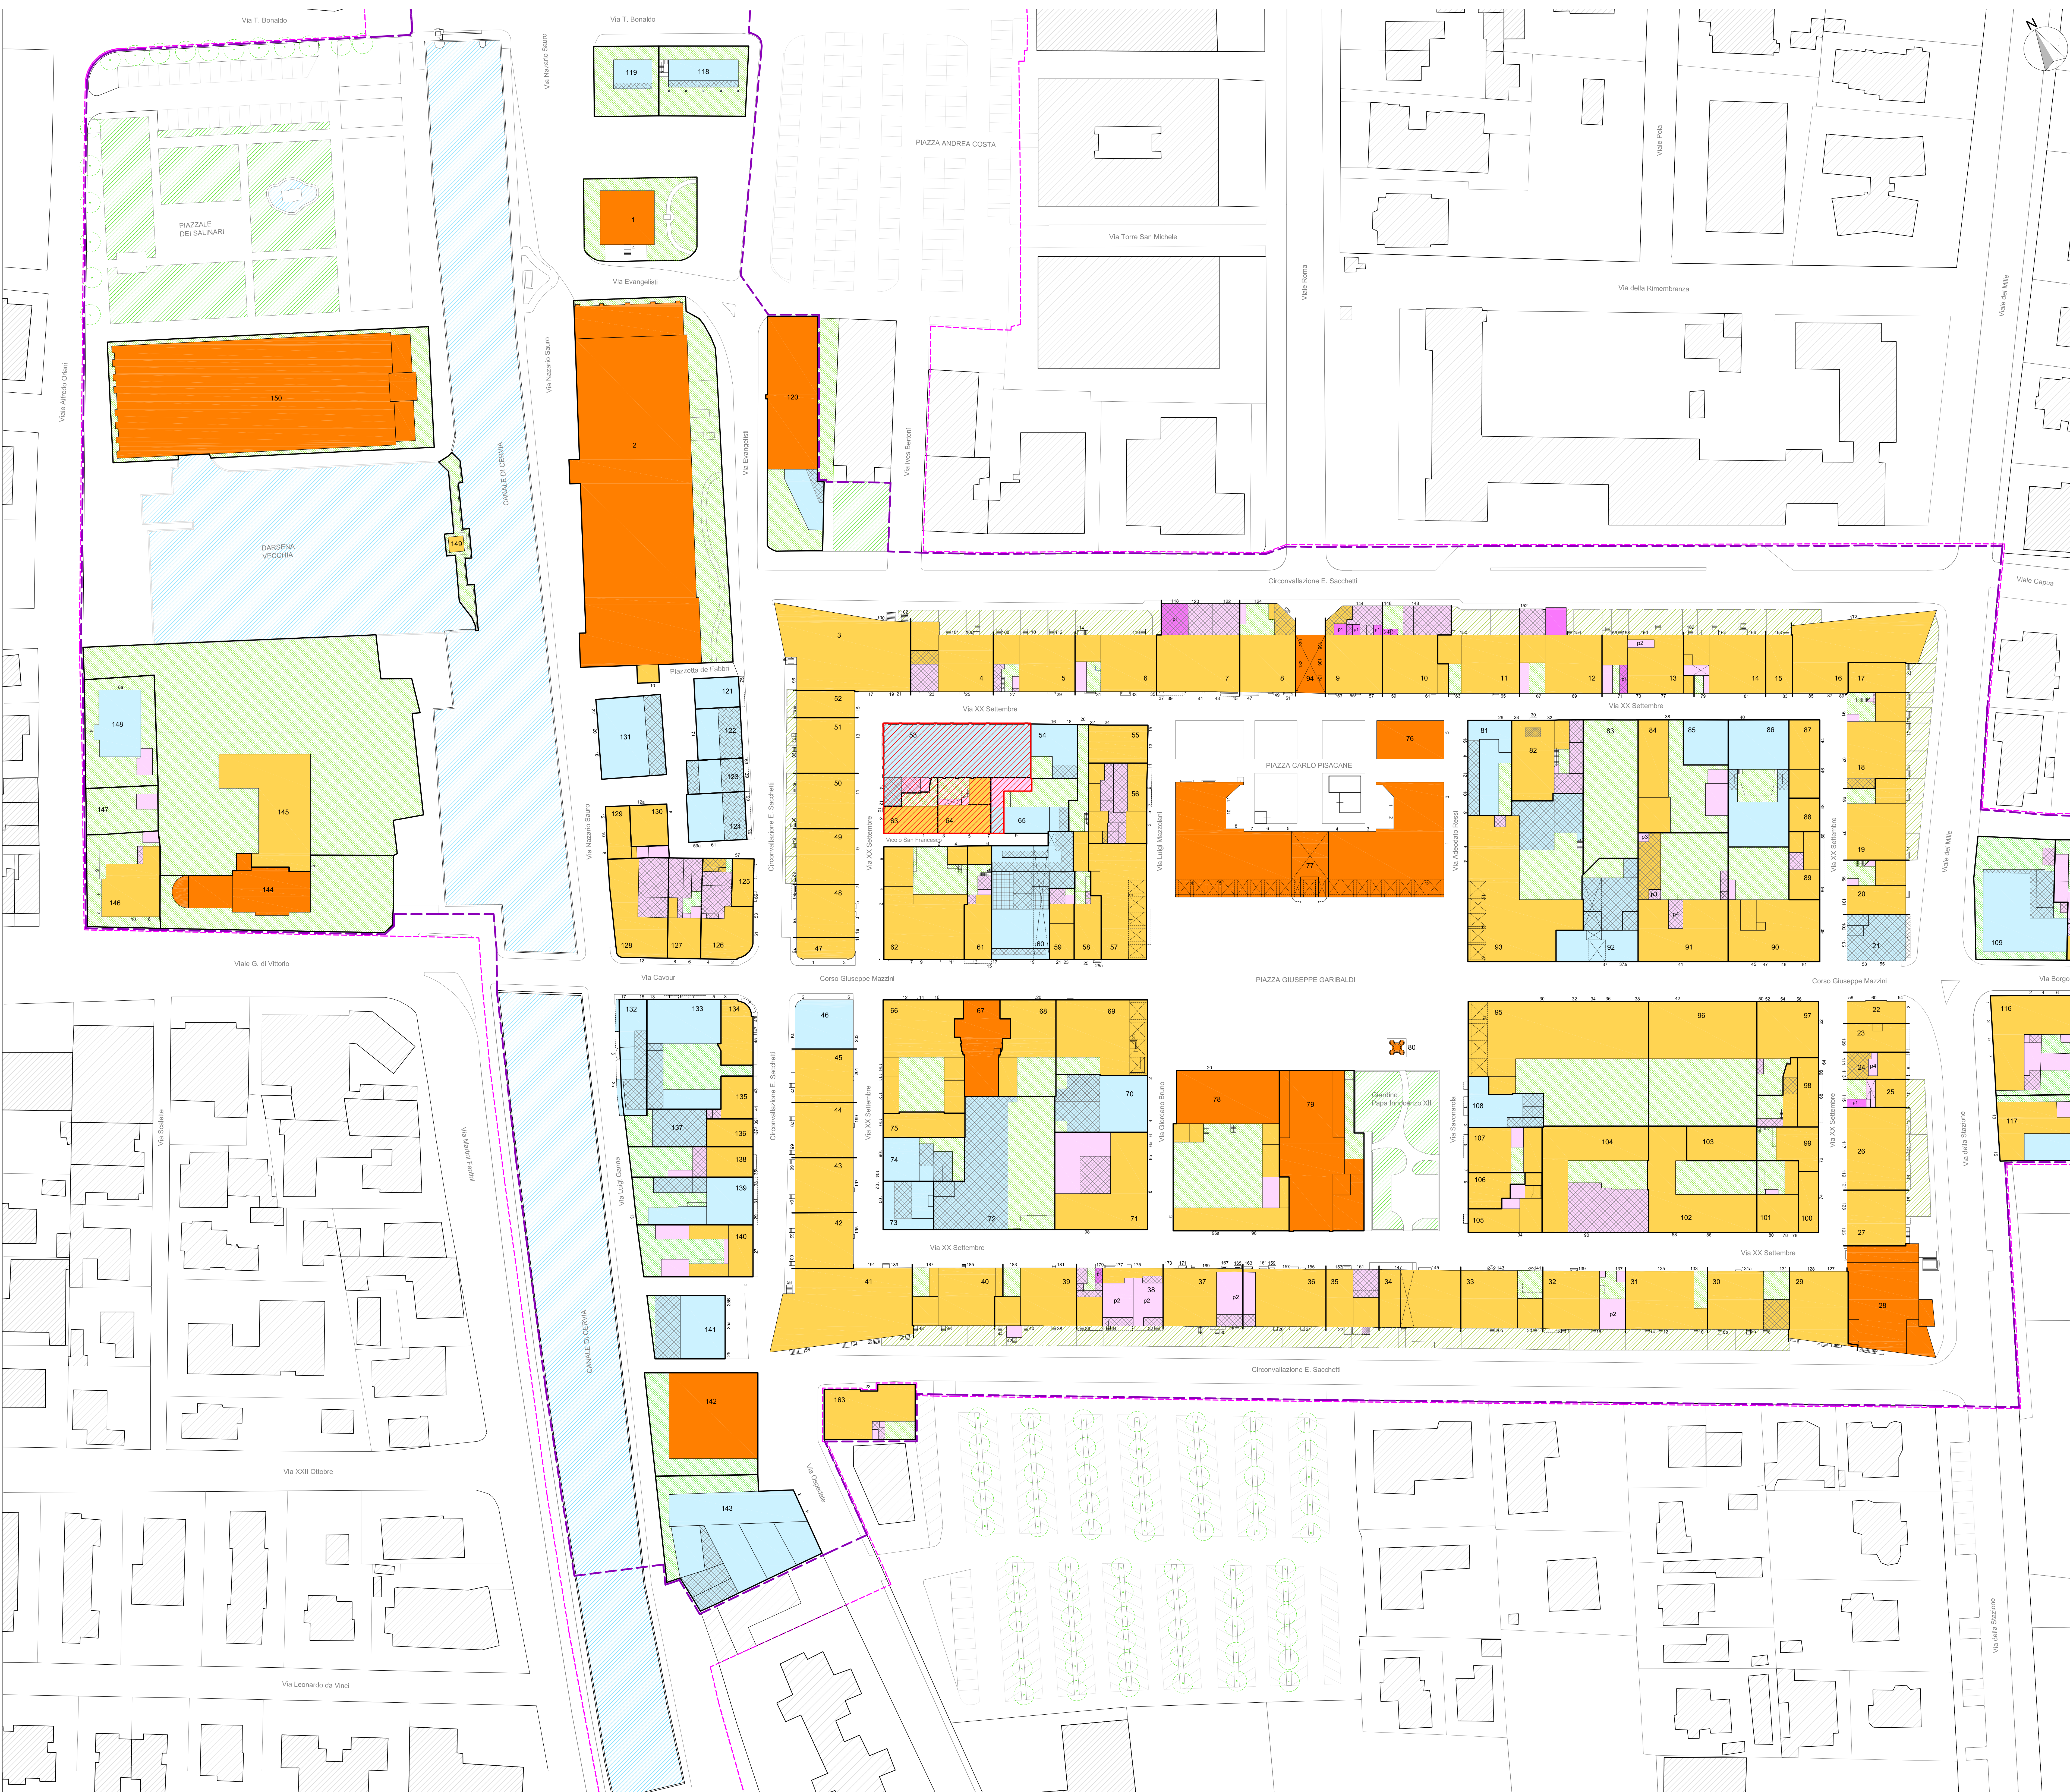

Regolamento Urbanistico ed Edilizio

COMUNE DI CERVIA
 Provincia di Ravenna
 Settore Programmazione e Gestione del Territorio

Il Sindaco
Dott. Luca Coffari
 L'Assessore all'Urbanistica
Arch. Natalino Giambi
 Il Dirigente del Settore
Ing. Daniele Capitani
 Il Servizio Urbanistica
 Geom. Gianluca Magnani
 Ing. Annalisa Aruffi
 Geom. Elena Taffagi
 Arch. M. Laura Callegari
 Nicola Nicotri

Adottato con DCC n. del
 Approvato con DCC n. del

Scala
 1: 500

Elaborato
CS.1a