COMUNE DI CERVIA

PIANO PARTICOLAREGGIATO COMPARTO SPECIALE DI ESPANSIONE C.4.1 " PISIGNANO" S.P. 32 VIA CROCIARONE

VARIANTE URBANISTICA A PIANO PARTICOLAREGGIATO APPROVATO CON ATTO DI G.C. N. 167 DEL 11/10/2011 – CONVENZIONE IN DATA 21/02/2012 N. REPERTORIO 2752/2165

PROPRIETA' : SIBILLA S.r.l.

PROGETTISTA : ARCHITETTO CHIARA BENCIVELLI

COLLABORATORE TECNICO: GEOM. MARCO AMADORI

LA PROPRIETA' IL PROGETTISTA

STRADE E PARCHEGGI (VARIANTE)	TAV. 06
SCALA 1 : 200	
Emissione – Aprile 2009	
Revisione – Agosto 2011	
Revisione – Marzo 2016 – VARIANTE URBANISTICA	
Revisione – Agosto 2019 – VARIANTE URBANISTICA	

QUOTE ESISTENTI

QUOTE PROGETTO

LIMITE COMPARTO

AREA ENTRO CUI POSSONO ESSERE COLLOCATI I FABBRICATI

PASSO CARRAO

VERDE PUBBLICO ATTREZZATO

ALBERI DI NUOVA PIANTUMAZIONE

PRIMO STRALCIO ESECUTIVO

SEZIONE A–A scala 1:100

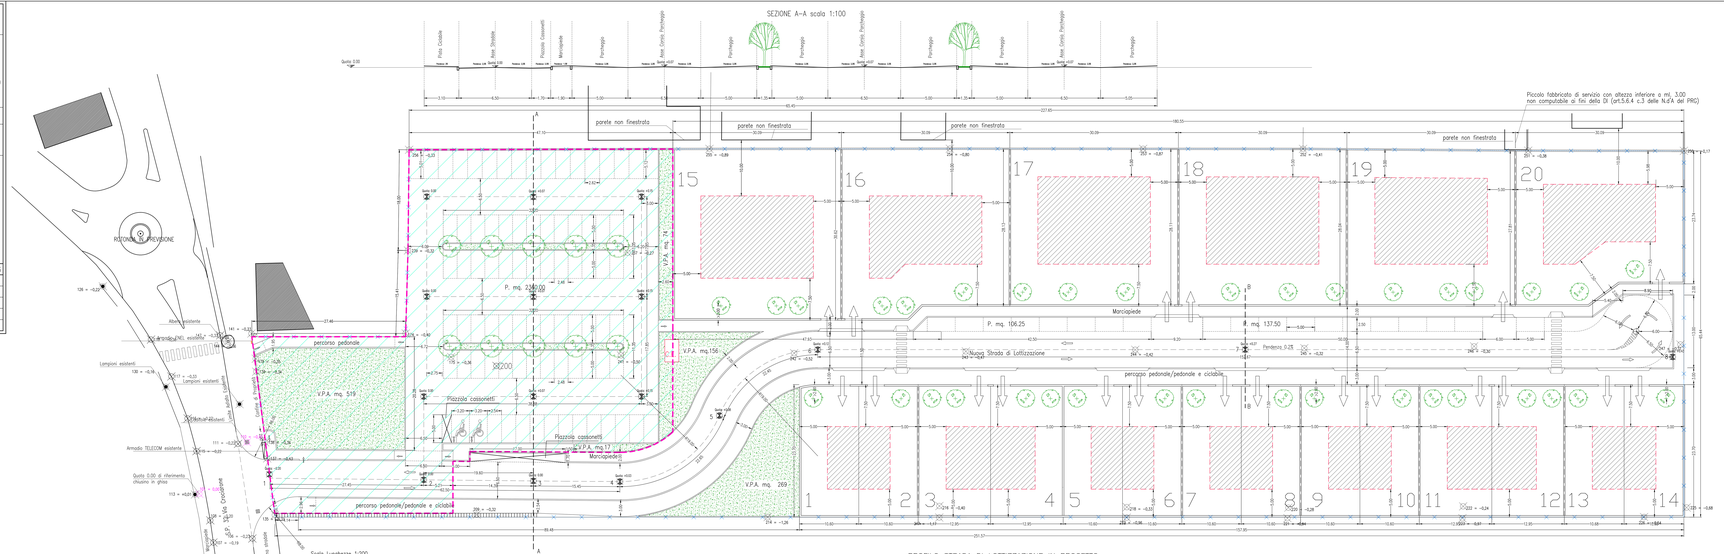

PROFILO STRADA DI LOTTIZZAZIONE IN PROGETTO

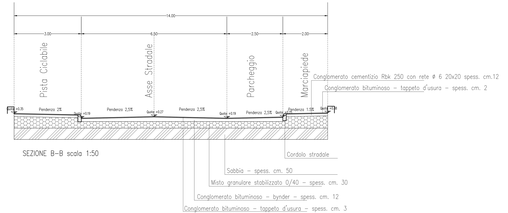

SEZIONE B–B scala 1:50
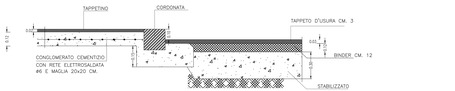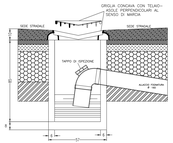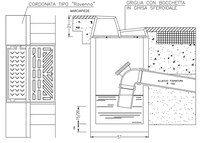
DETTAGLIO SEZIONE STRADALE