COMUNE DI CERVIA

PIANO PARTICOLAREGGIATO COMPARTO SPECIALE DI ESPANSIONE
C.4.1 " PISIGNANO" S.P. 32 VIA CROCIARONE

VARIANTE URBANISTICA A PIANO PARTICOLAREGGIATO APPROVATO CON ATTO DI G.C. N. 167 DEL 11/10/2011 – CONVENZIONE IN DATA 21/02/2012 N. REPERTORIO 2752/2165

PROPRIETA' : SIBILLA S.r.l.

PROGETTISTA : ARCHITETTO CHIARA BENCIVELLI

COLLABORATORE TECNICO: GEOM. MARCO AMADORI

LA PROPRIETA' IL PROGETTISTA

TIPOLOGIE EDIILIZIE (VARIANTE)	TAV. 15
SCALA 1 : 200	
Emissione – Ottobre 2009	
Revisione – Agosto 2011	
Revisione – Marzo 2016 – VARIANTE URBANISTICA	
Revisione – Agosto 2019 – VARIANTE URBANISTICA	

SEZIONE TIPO

Col Piano Terra fabbricati posto a +0.35 dal colmo stradale essa è sempre oltre 10cm al di sopra del tirante idrico (art. 5.3.1 N d'A PRG)
Altezza fabbricati in Progetto < (8.60+0.50) < 9,10

LEGENDA

- LIMITE COMPARTO
- ACCESSO PEDONALE
- PASSO CARRAIO
- VERDE PUBBLICO ATTREZZATO
- PRIMO STRALCIO ESECUTIVO
- ALBERI DI NUOVA PIANTUMAZIONE
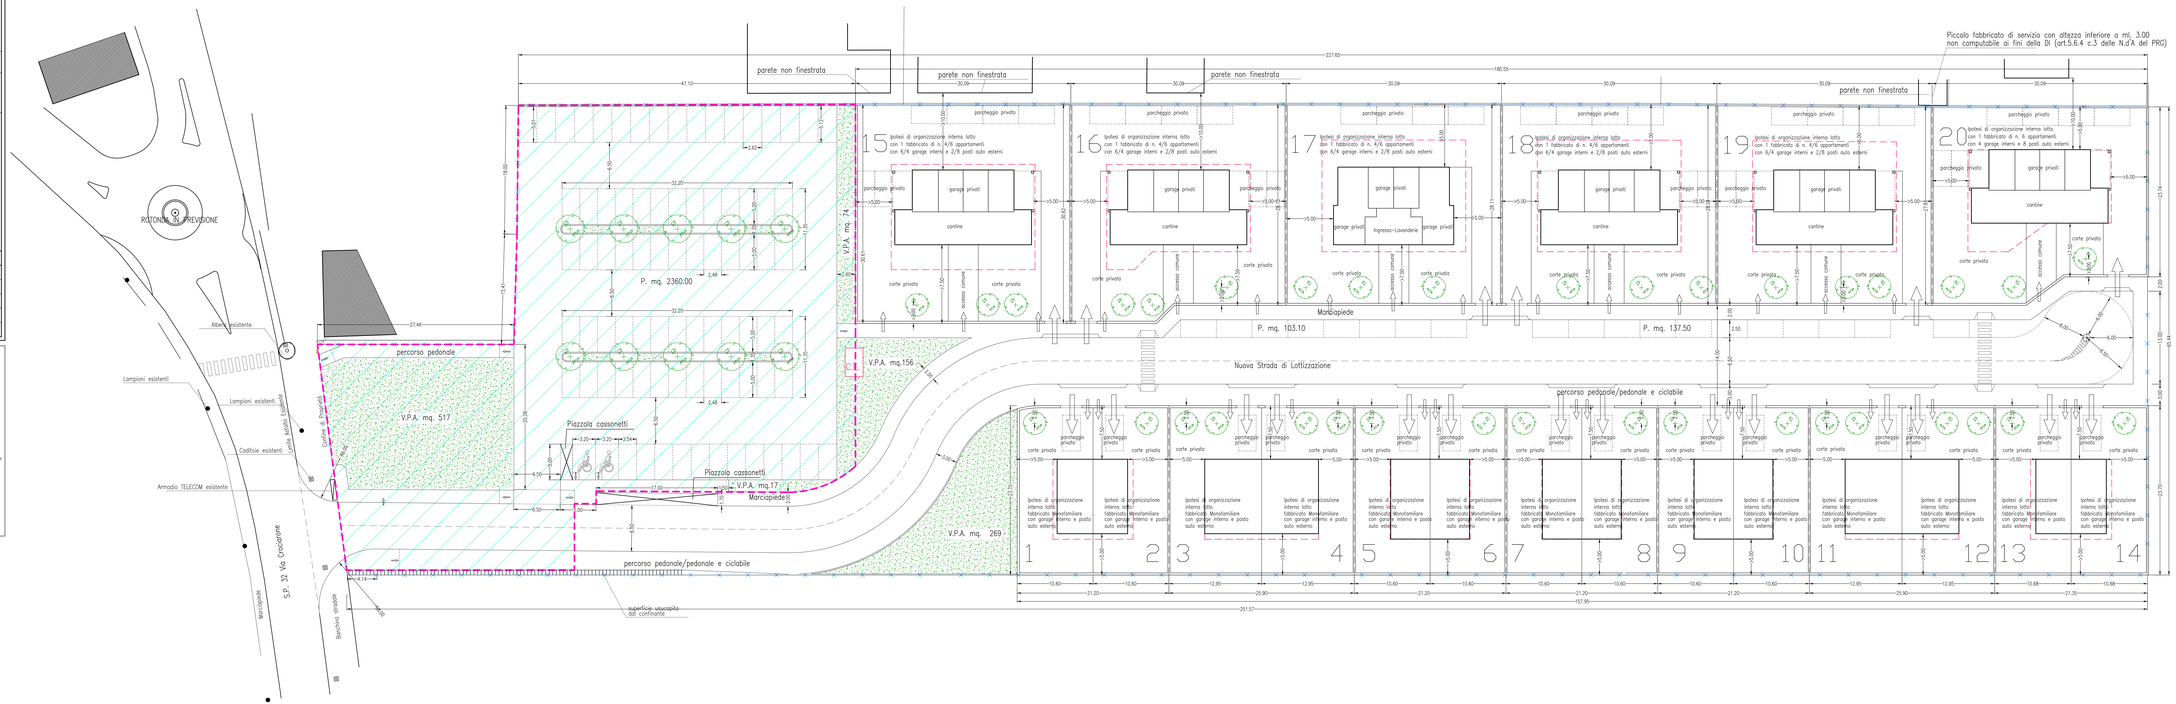
Le Tipologie rappresentate sono indicative sia per il numero delle unità sia per la sagoma degli edifici.